

Flächenzusammenstellung

WOHNUNG	1	-	40.42m ² (+ 5.80m ² Keller)
WOHNUNG	2	-	57.05m ² (+ 5.80m ² Keller)
WOHNUNG	3	-	42.46m ² (+ 5.80m ² Keller)
WOHNUNG	4	-	65.52m ² (+ 5.80m ² Keller)
WOHNUNG	5	-	54.59m ² (+ 5.80m ² Keller)
WOHNUNG	6	-	54.59m ² (+ 5.80m ² Keller)
WOHNUNG	7	-	54.59m ² (+ 5.80m ² Keller)
WOHNUNG	8	-	57.03m ² (+ 5.80m ² Keller)
WOHNUNG	9	-	49.75m ² (+ 5.50m ² Keller)
WOHNUNG	10	-	69.27m ² (+ 5.50m ² Keller)
WOHNUNG	11	-	49.05m ² (+ 5.50m ² Keller)
WOHNUNG	12	-	51.03m ² (+ 5.50m ² Keller)
WOHNUNG	13	-	47.57m ² (+ 5.50m ² Keller)
WOHNUNG	14	-	49.58m ² (+ 5.50m ² Keller)
WOHNUNG	15	-	63.45m ² (+ 59.00m ² Dachterrasse + 5.50m ² Keller)

Bis auf Wohnung 1, bestehen alle Wohnungen aus Küche, Diele, Bad, Wohnraum, Schlafraum und Kellerraum. Wohnung 1 hat ein Wohn/Schlafraum.

PLANUNGSBÜRO
DIPL. - ING. ARCHITEKT
B. ZIMMERMANN

RICHARD-ZANDERS-STR 47
51469 BERGISCH GLADBACH

TELEFON 02202 30044
TELEFAX 02202 30046

BETREUTES WOHNEN




PLANUNGSBÜRO
 DIPL. - ING. ARCHITEKT
 B. ZIMMERMANN

RICHARD-ZANDERS-STR 47
 51469 BERGISCH GLADBACH

TELEFON 02202 30044
 TELEFAX 02202 30046

BETREUTES WOHNEN

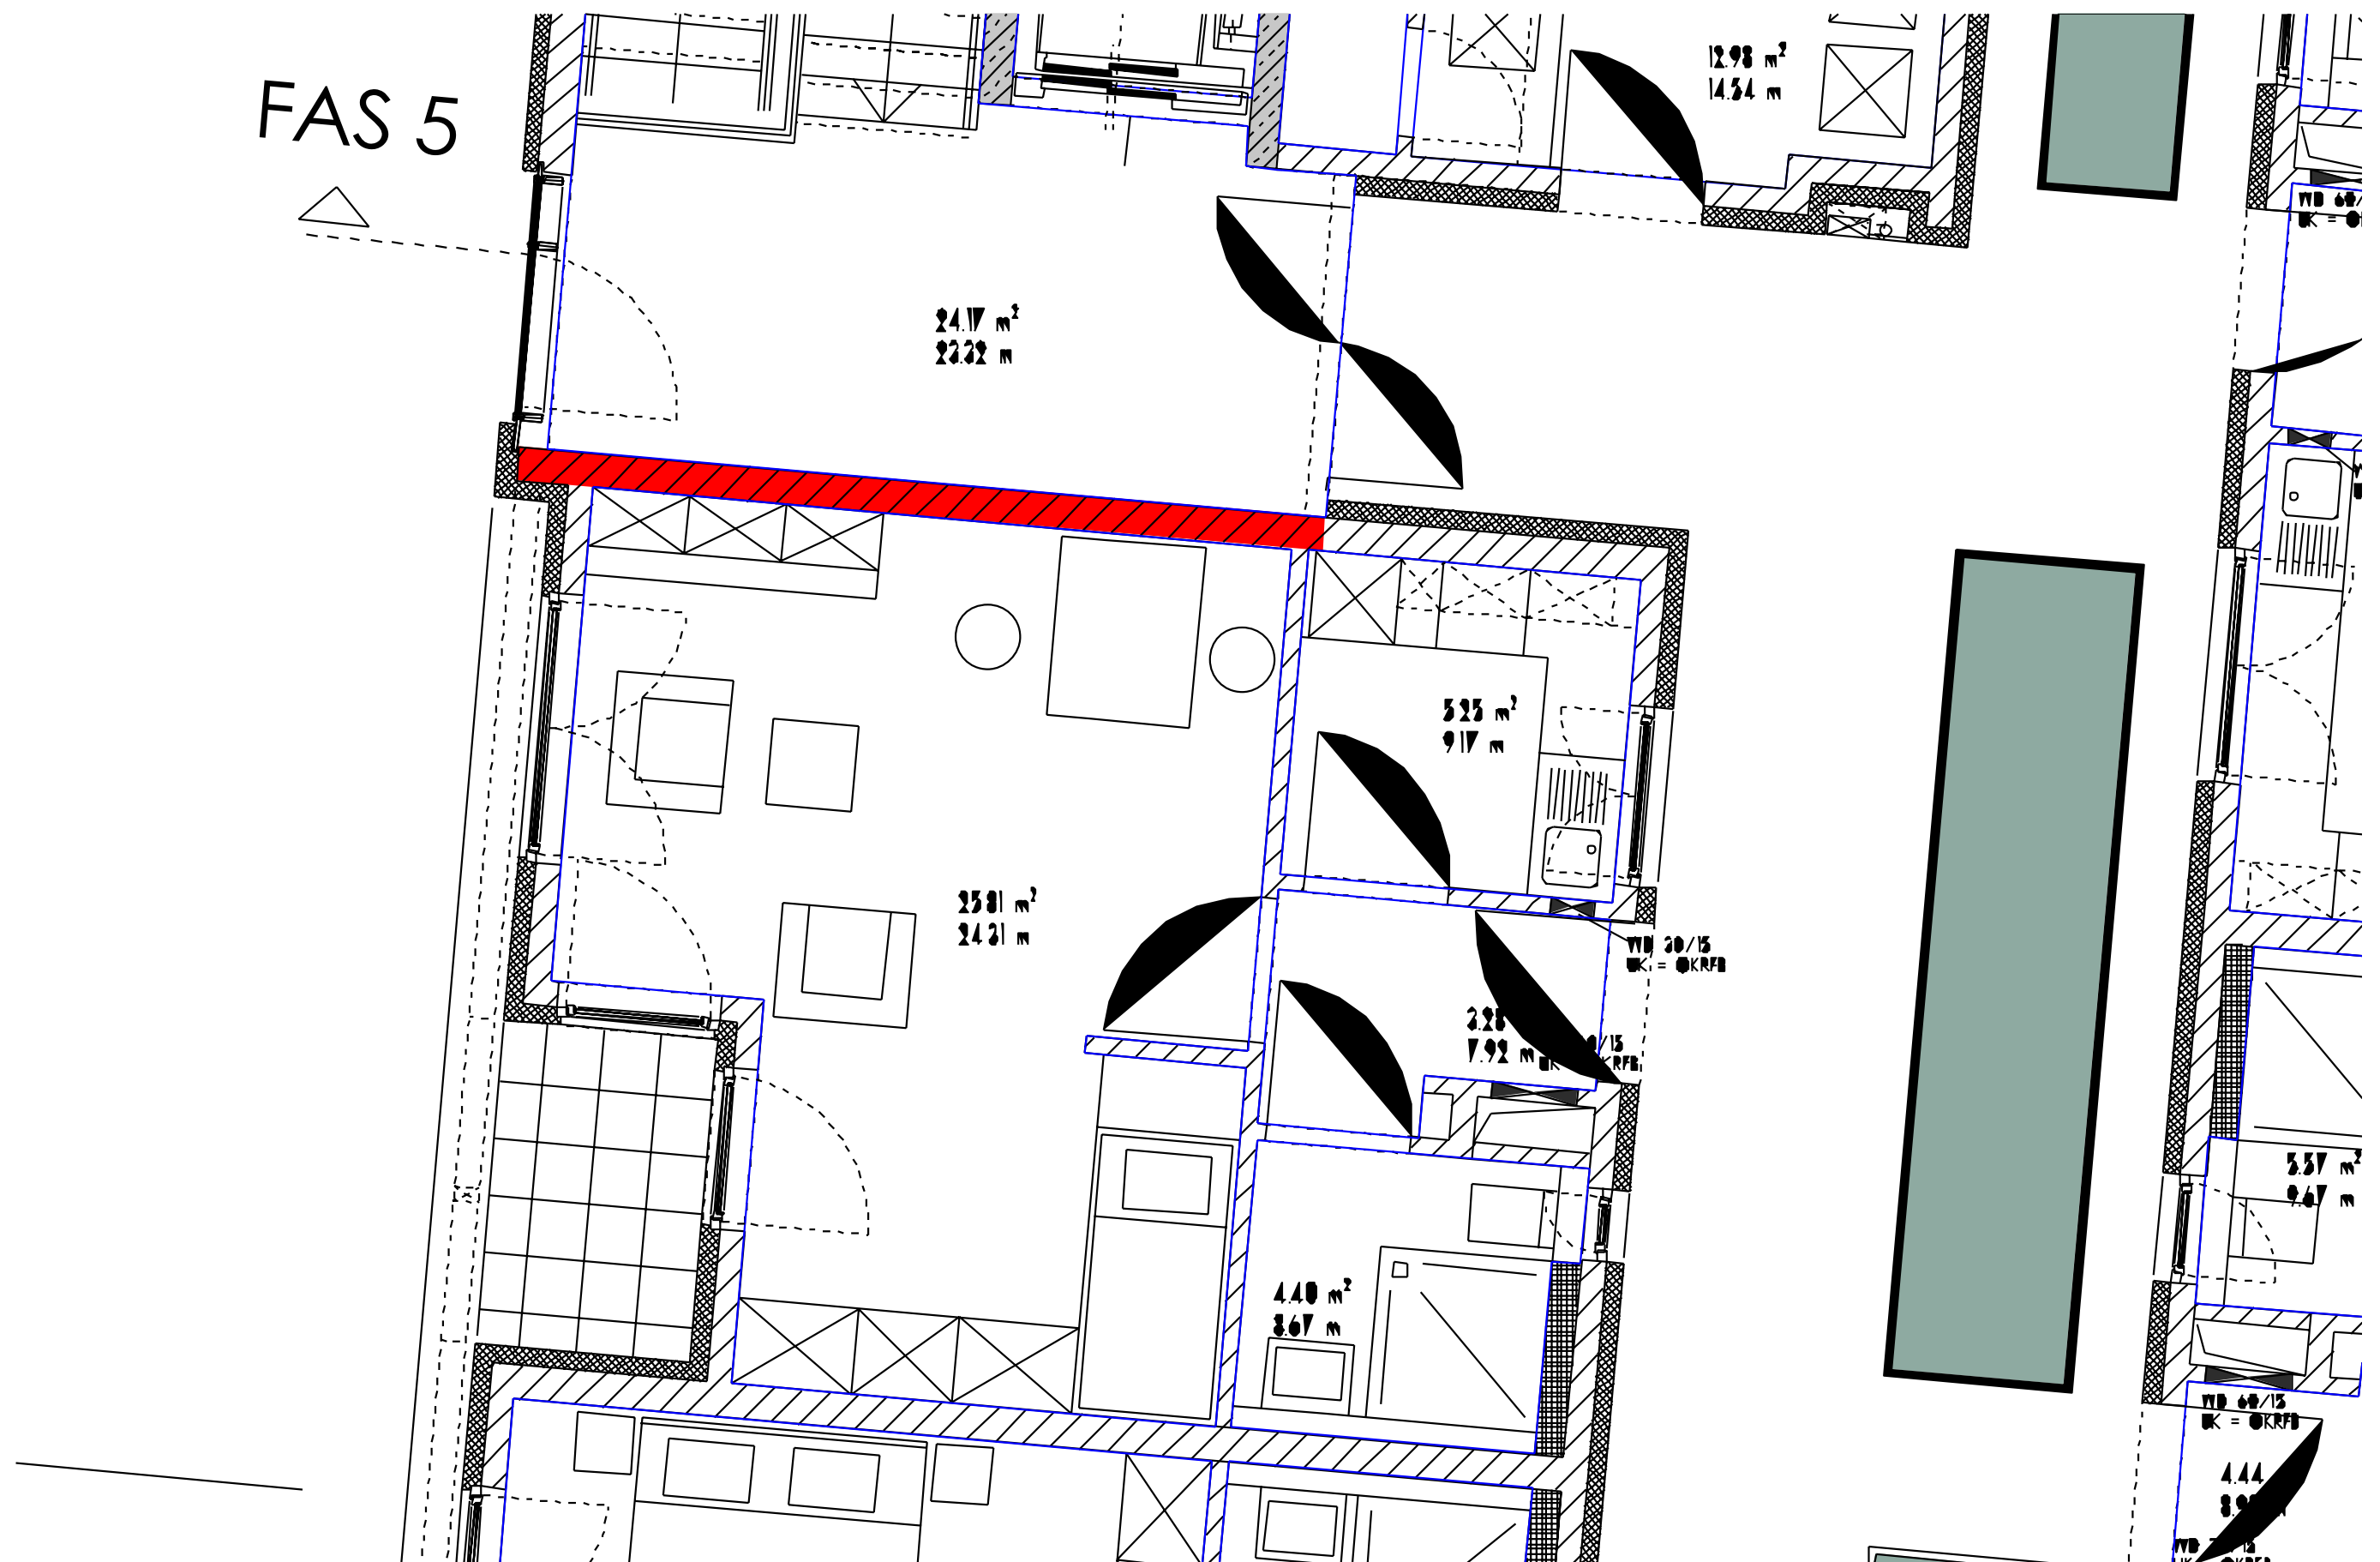


PLANUNGSBÜRO
DIPL. - ING. ARCHITEKT
B. ZIMMERMANN

RICHARD-ZANDERS-STR 47
51469 BERGISCH GLADBACH

TELEFON 02202 30044
TELEFAX 02202 30046

BETREUTES WOHNEN - WOHNUNG 1 - 40.42m²

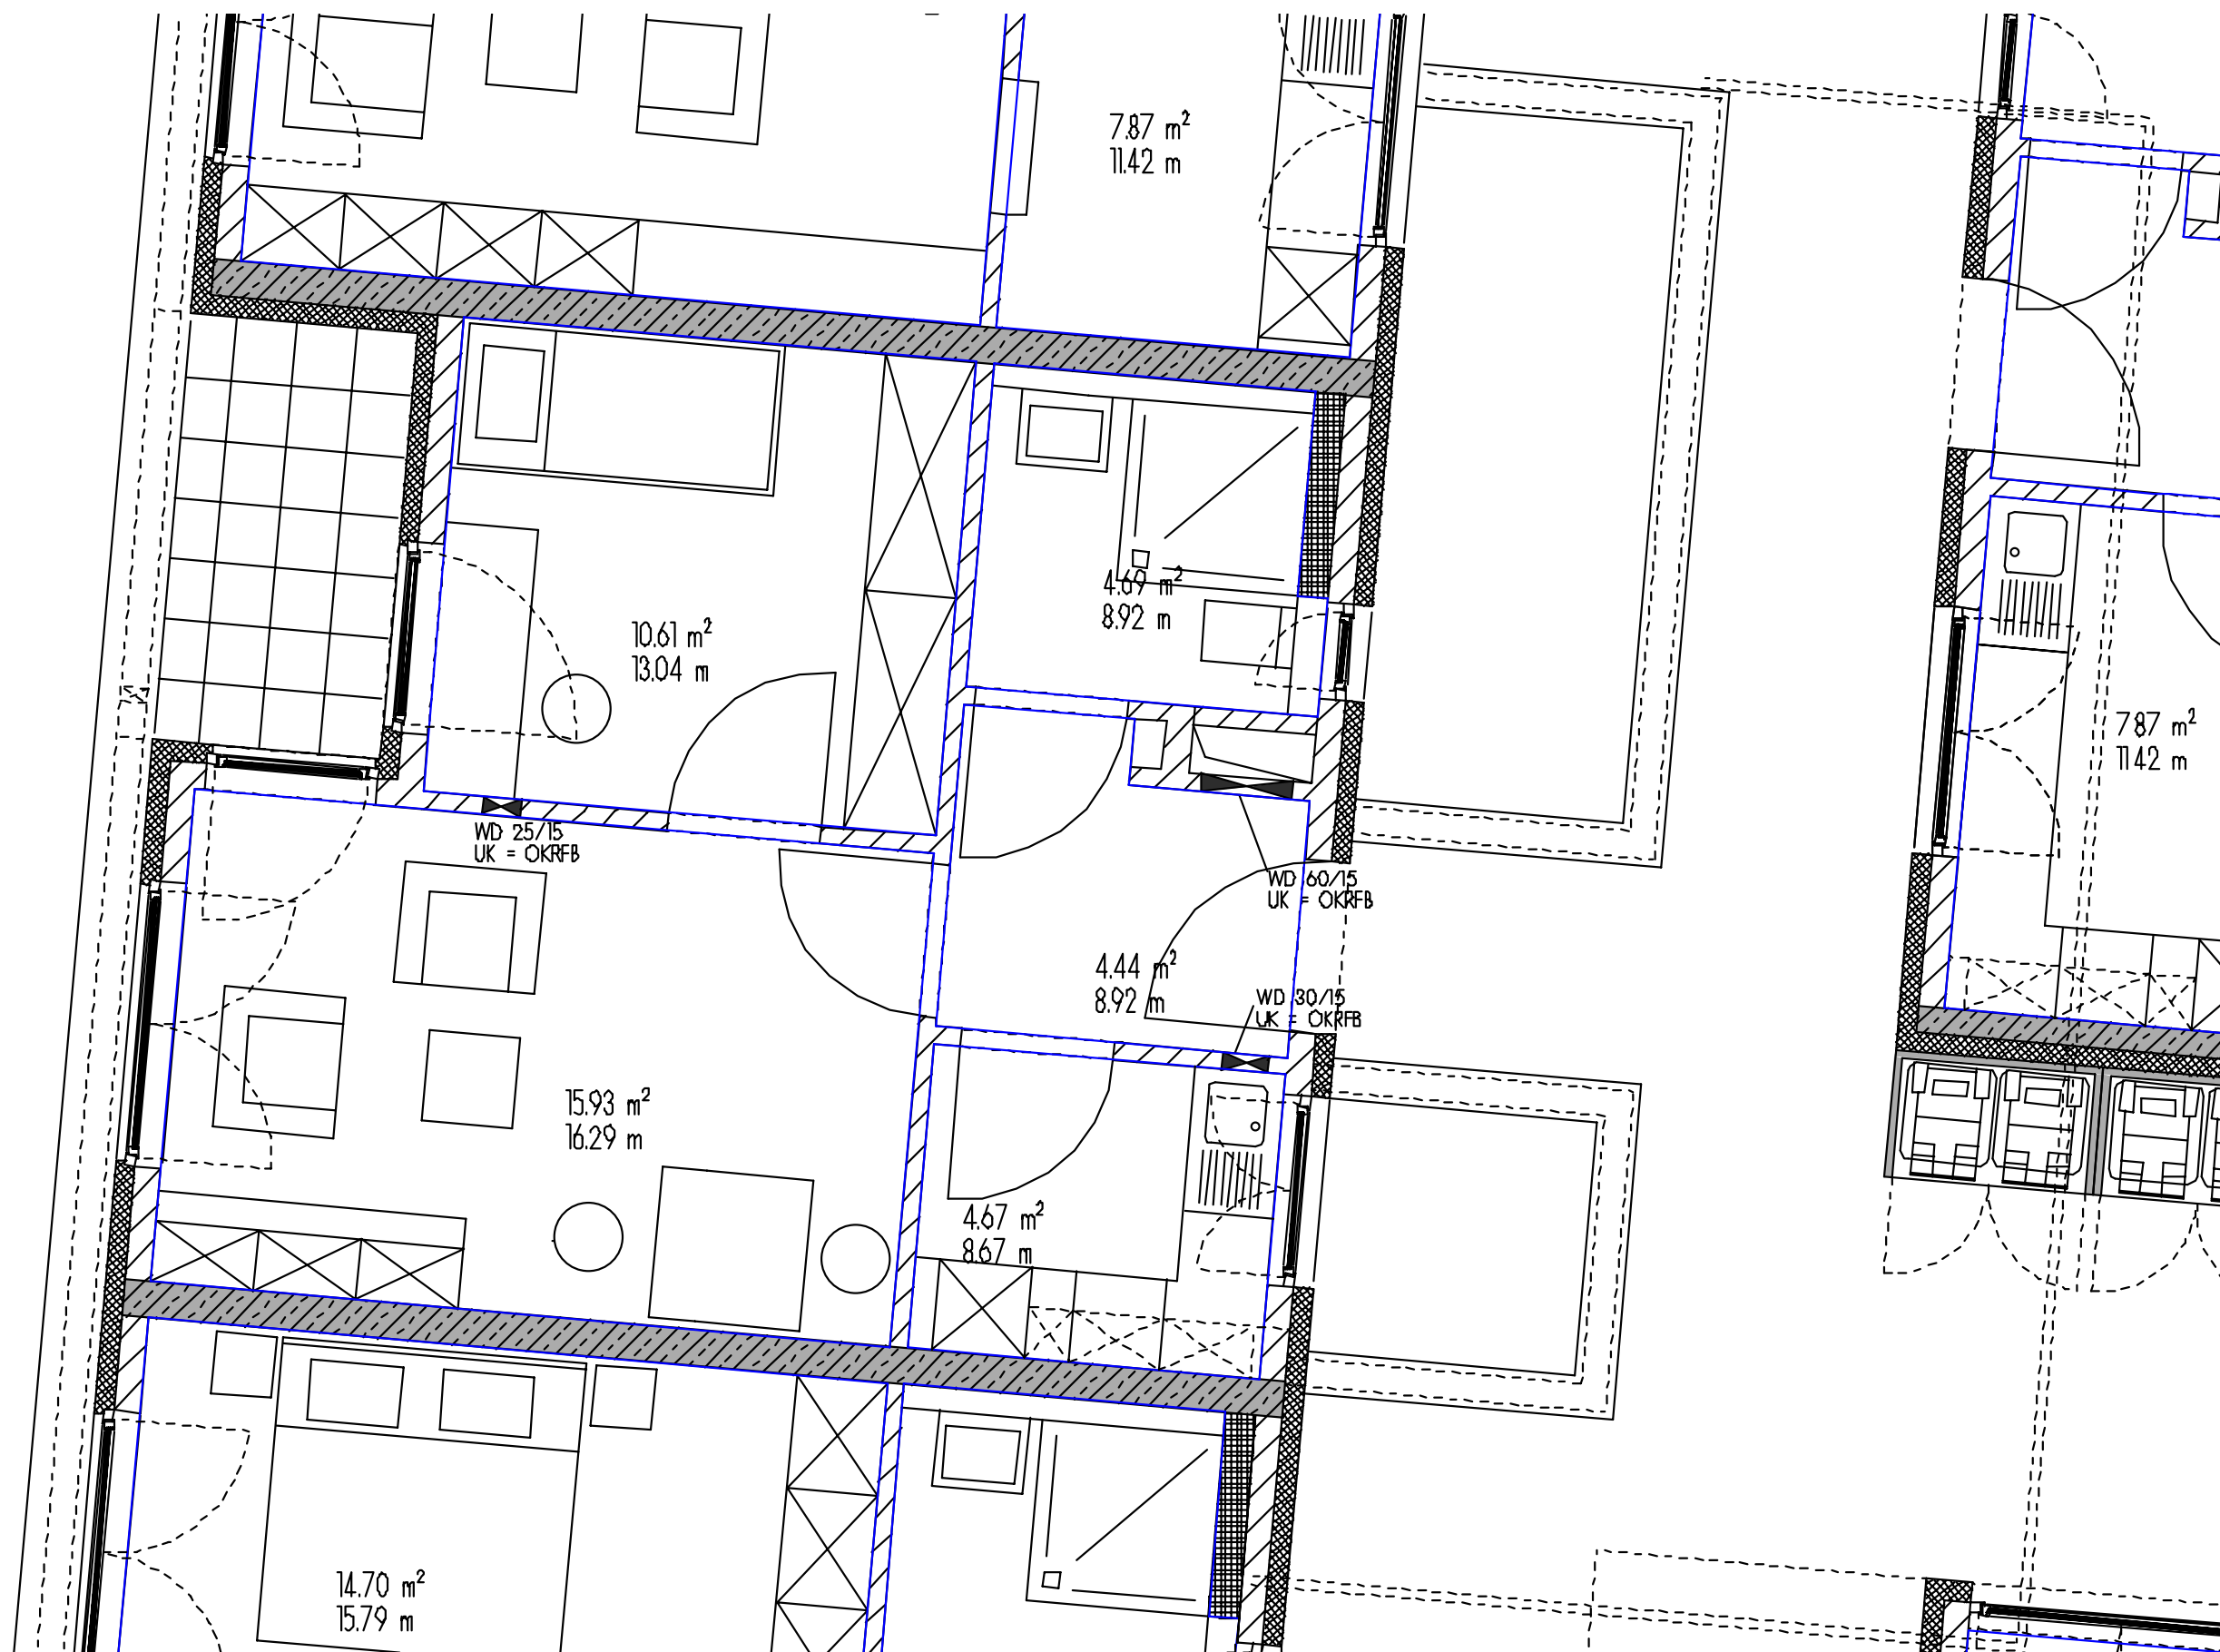


PLANUNGSBÜRO
DIPL. - ING. ARCHITEKT
B. ZIMMERMANN

RICHARD-ZANDERS-STR 47
51469 BERGISCHE GLADBACH

TELEFON 02202 30044
TELEFAX 02202 30046

BETREUTES WOHNEN - WOHNUNG 3 - 42.46m²

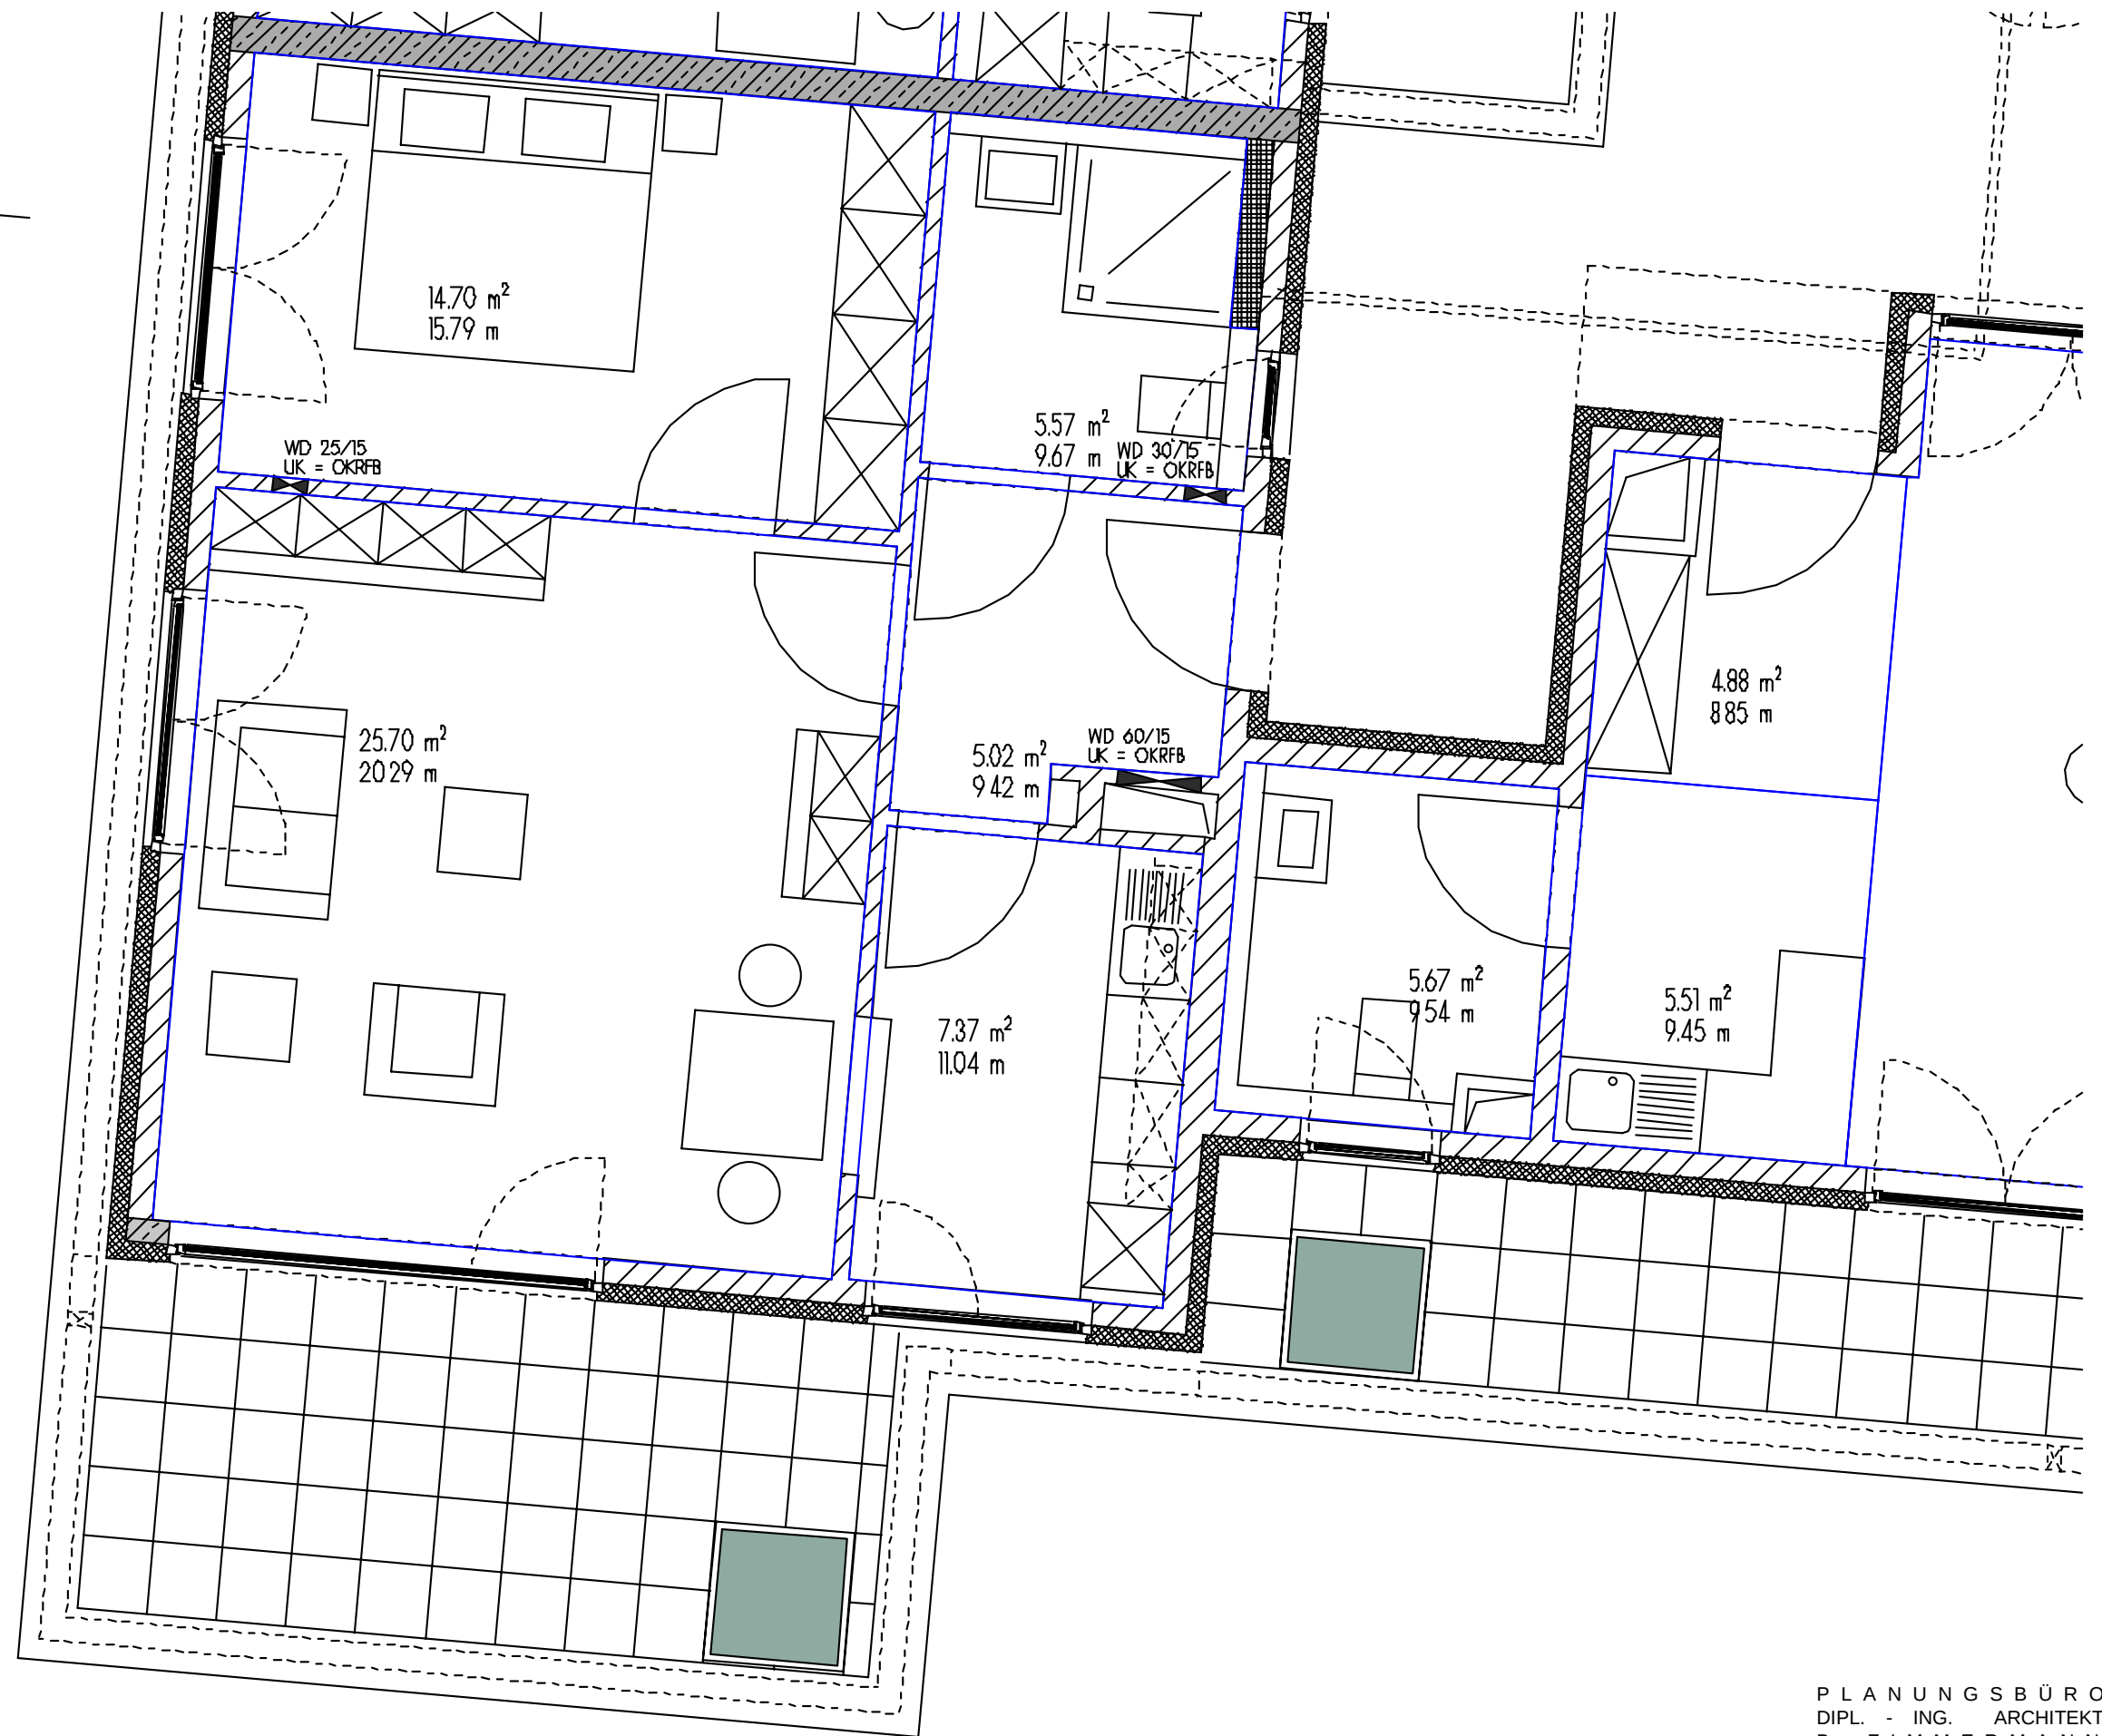


PLANUNGSBÜRO
DIPL. - ING. ARCHITEKT
B. ZIMMERMANN

RICHARD-ZANDERS-STR 47
51469 BERGISCH GLADBACH

TELEFON 02202 30044
TELEFAX 02202 30046

BETREUTES WOHNEN - WOHNUNG 4 - 65.52m²

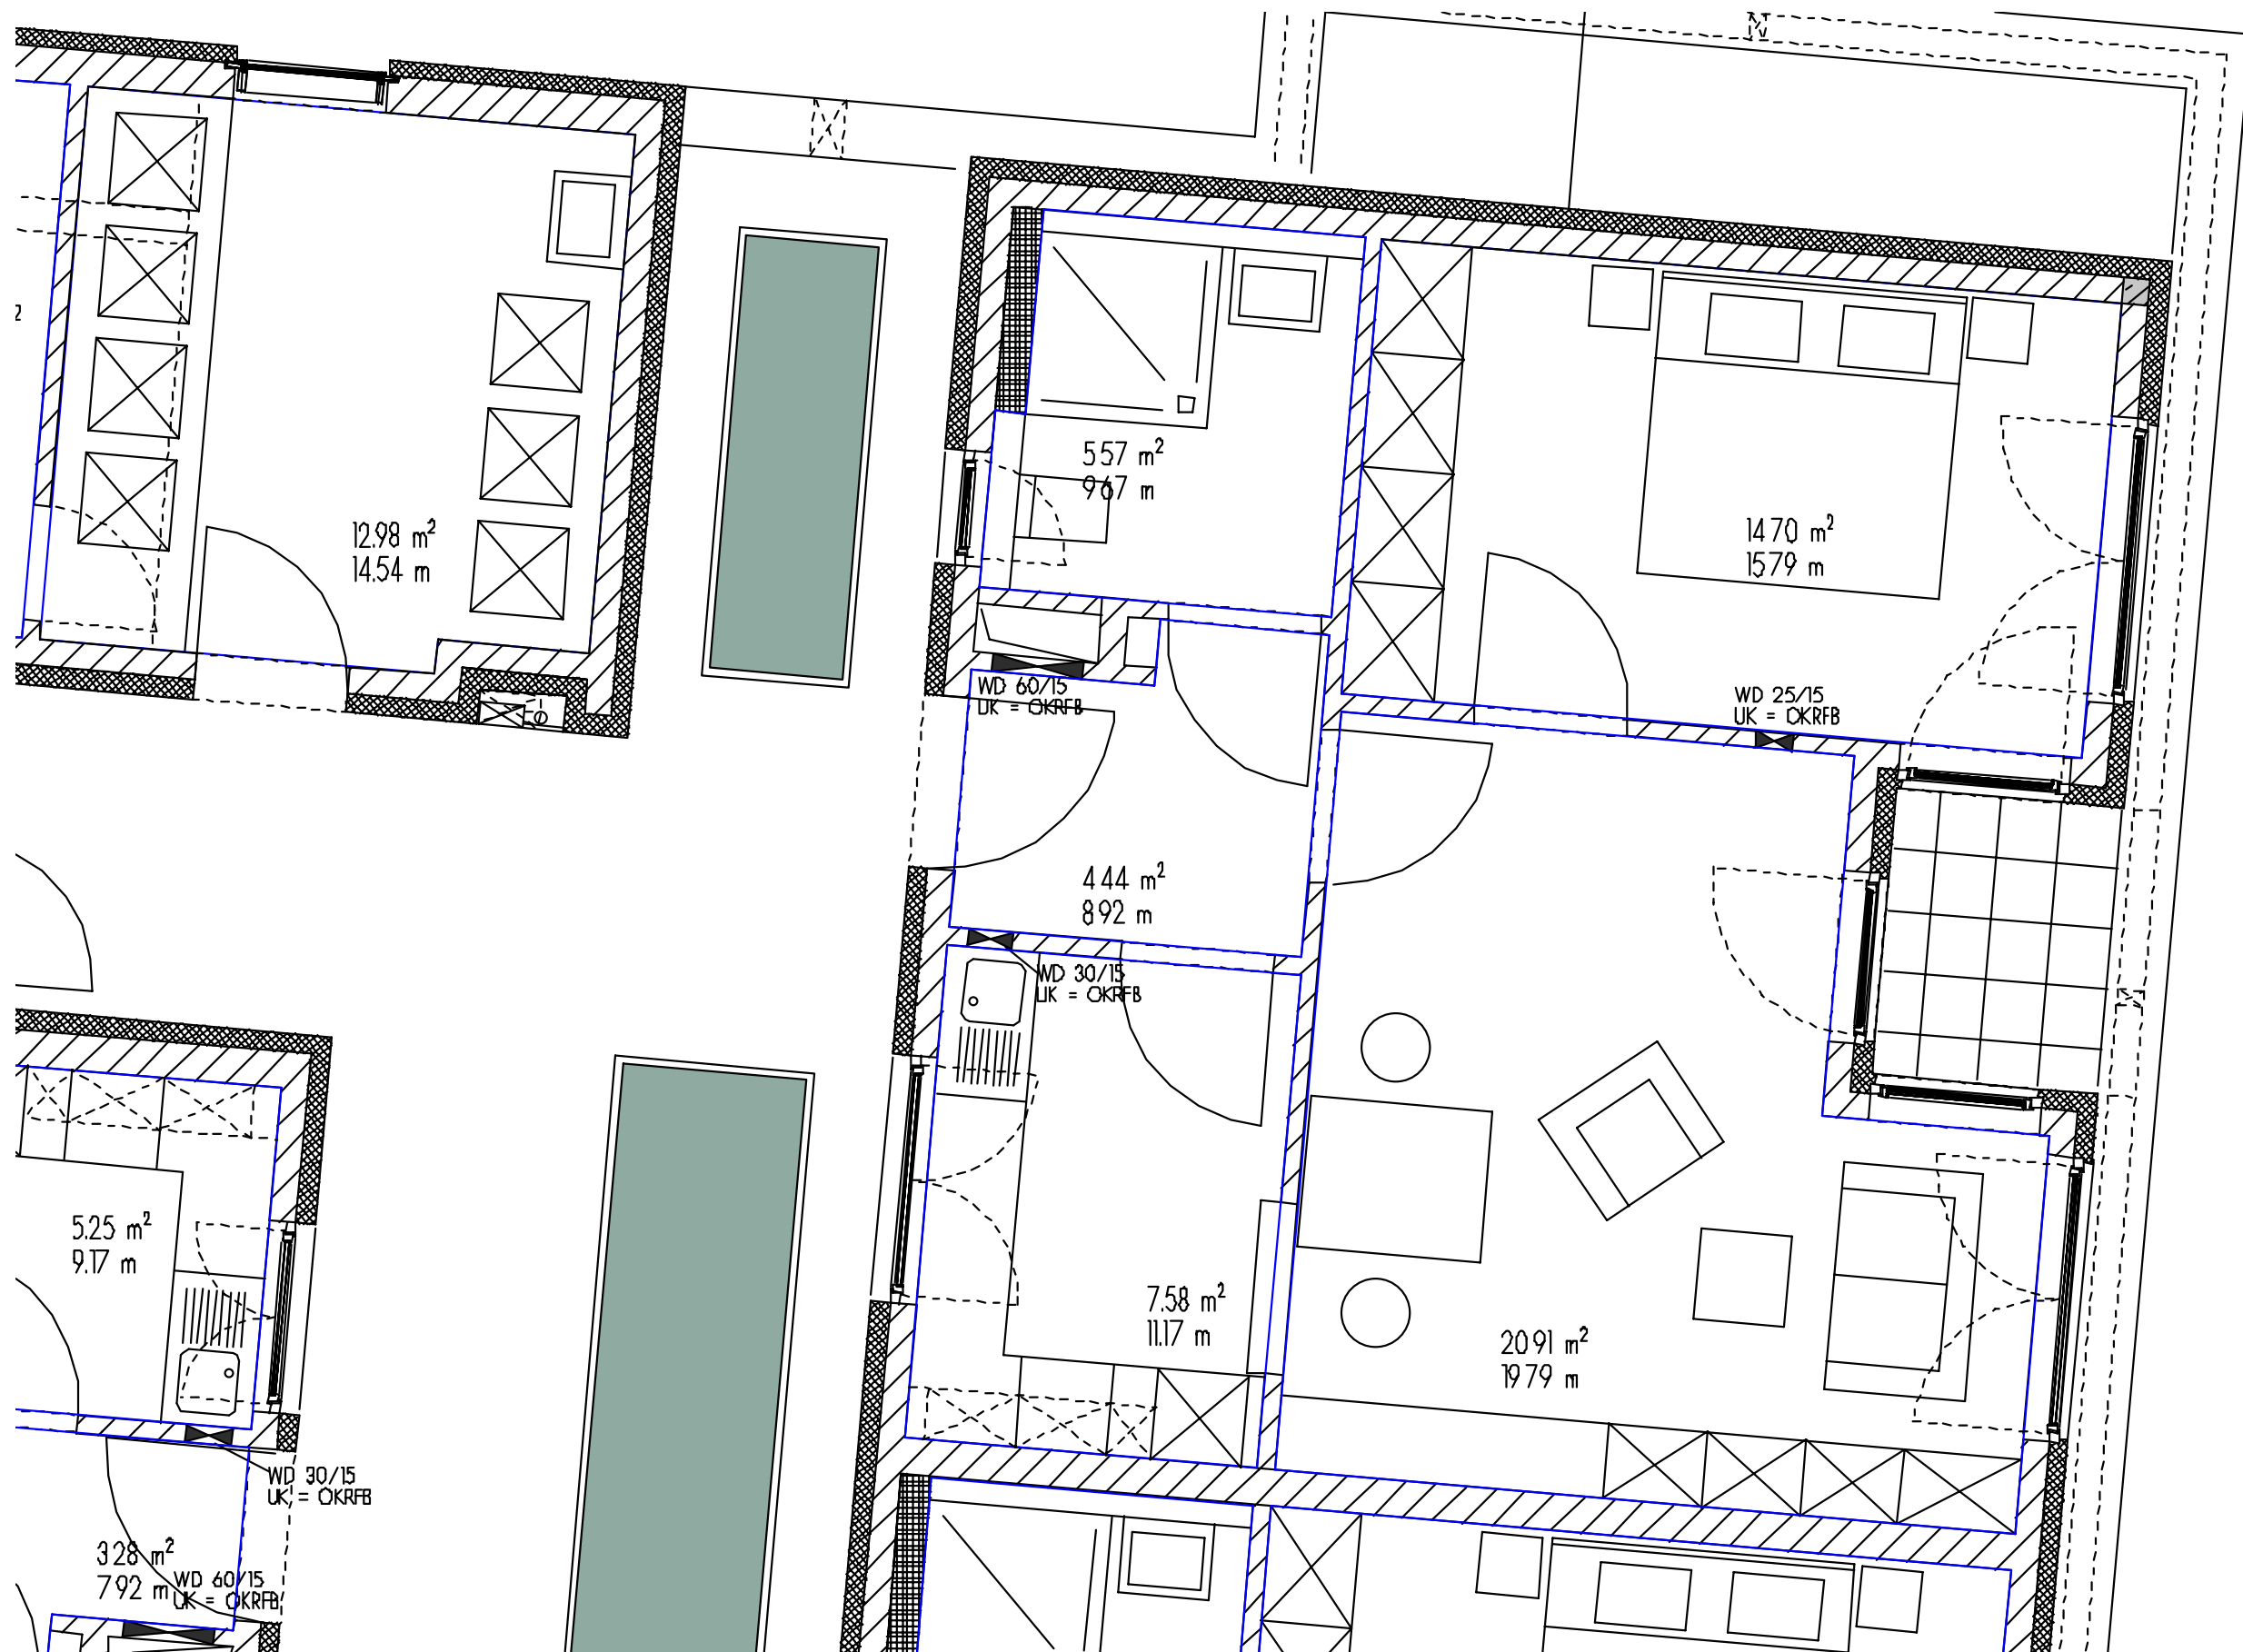


PLANUNGSBÜRO
DIPL. - ING. ARCHITEKT
B. ZIMMERMANN

RICHARD-ZANDERS-STR 47
51469 BERGISCH GLADBACH

TELEFON 02202 30044
TELEFAX 02202 30046

BETREUTES WOHNEN - WOHNUNG 5 - 54.59m²

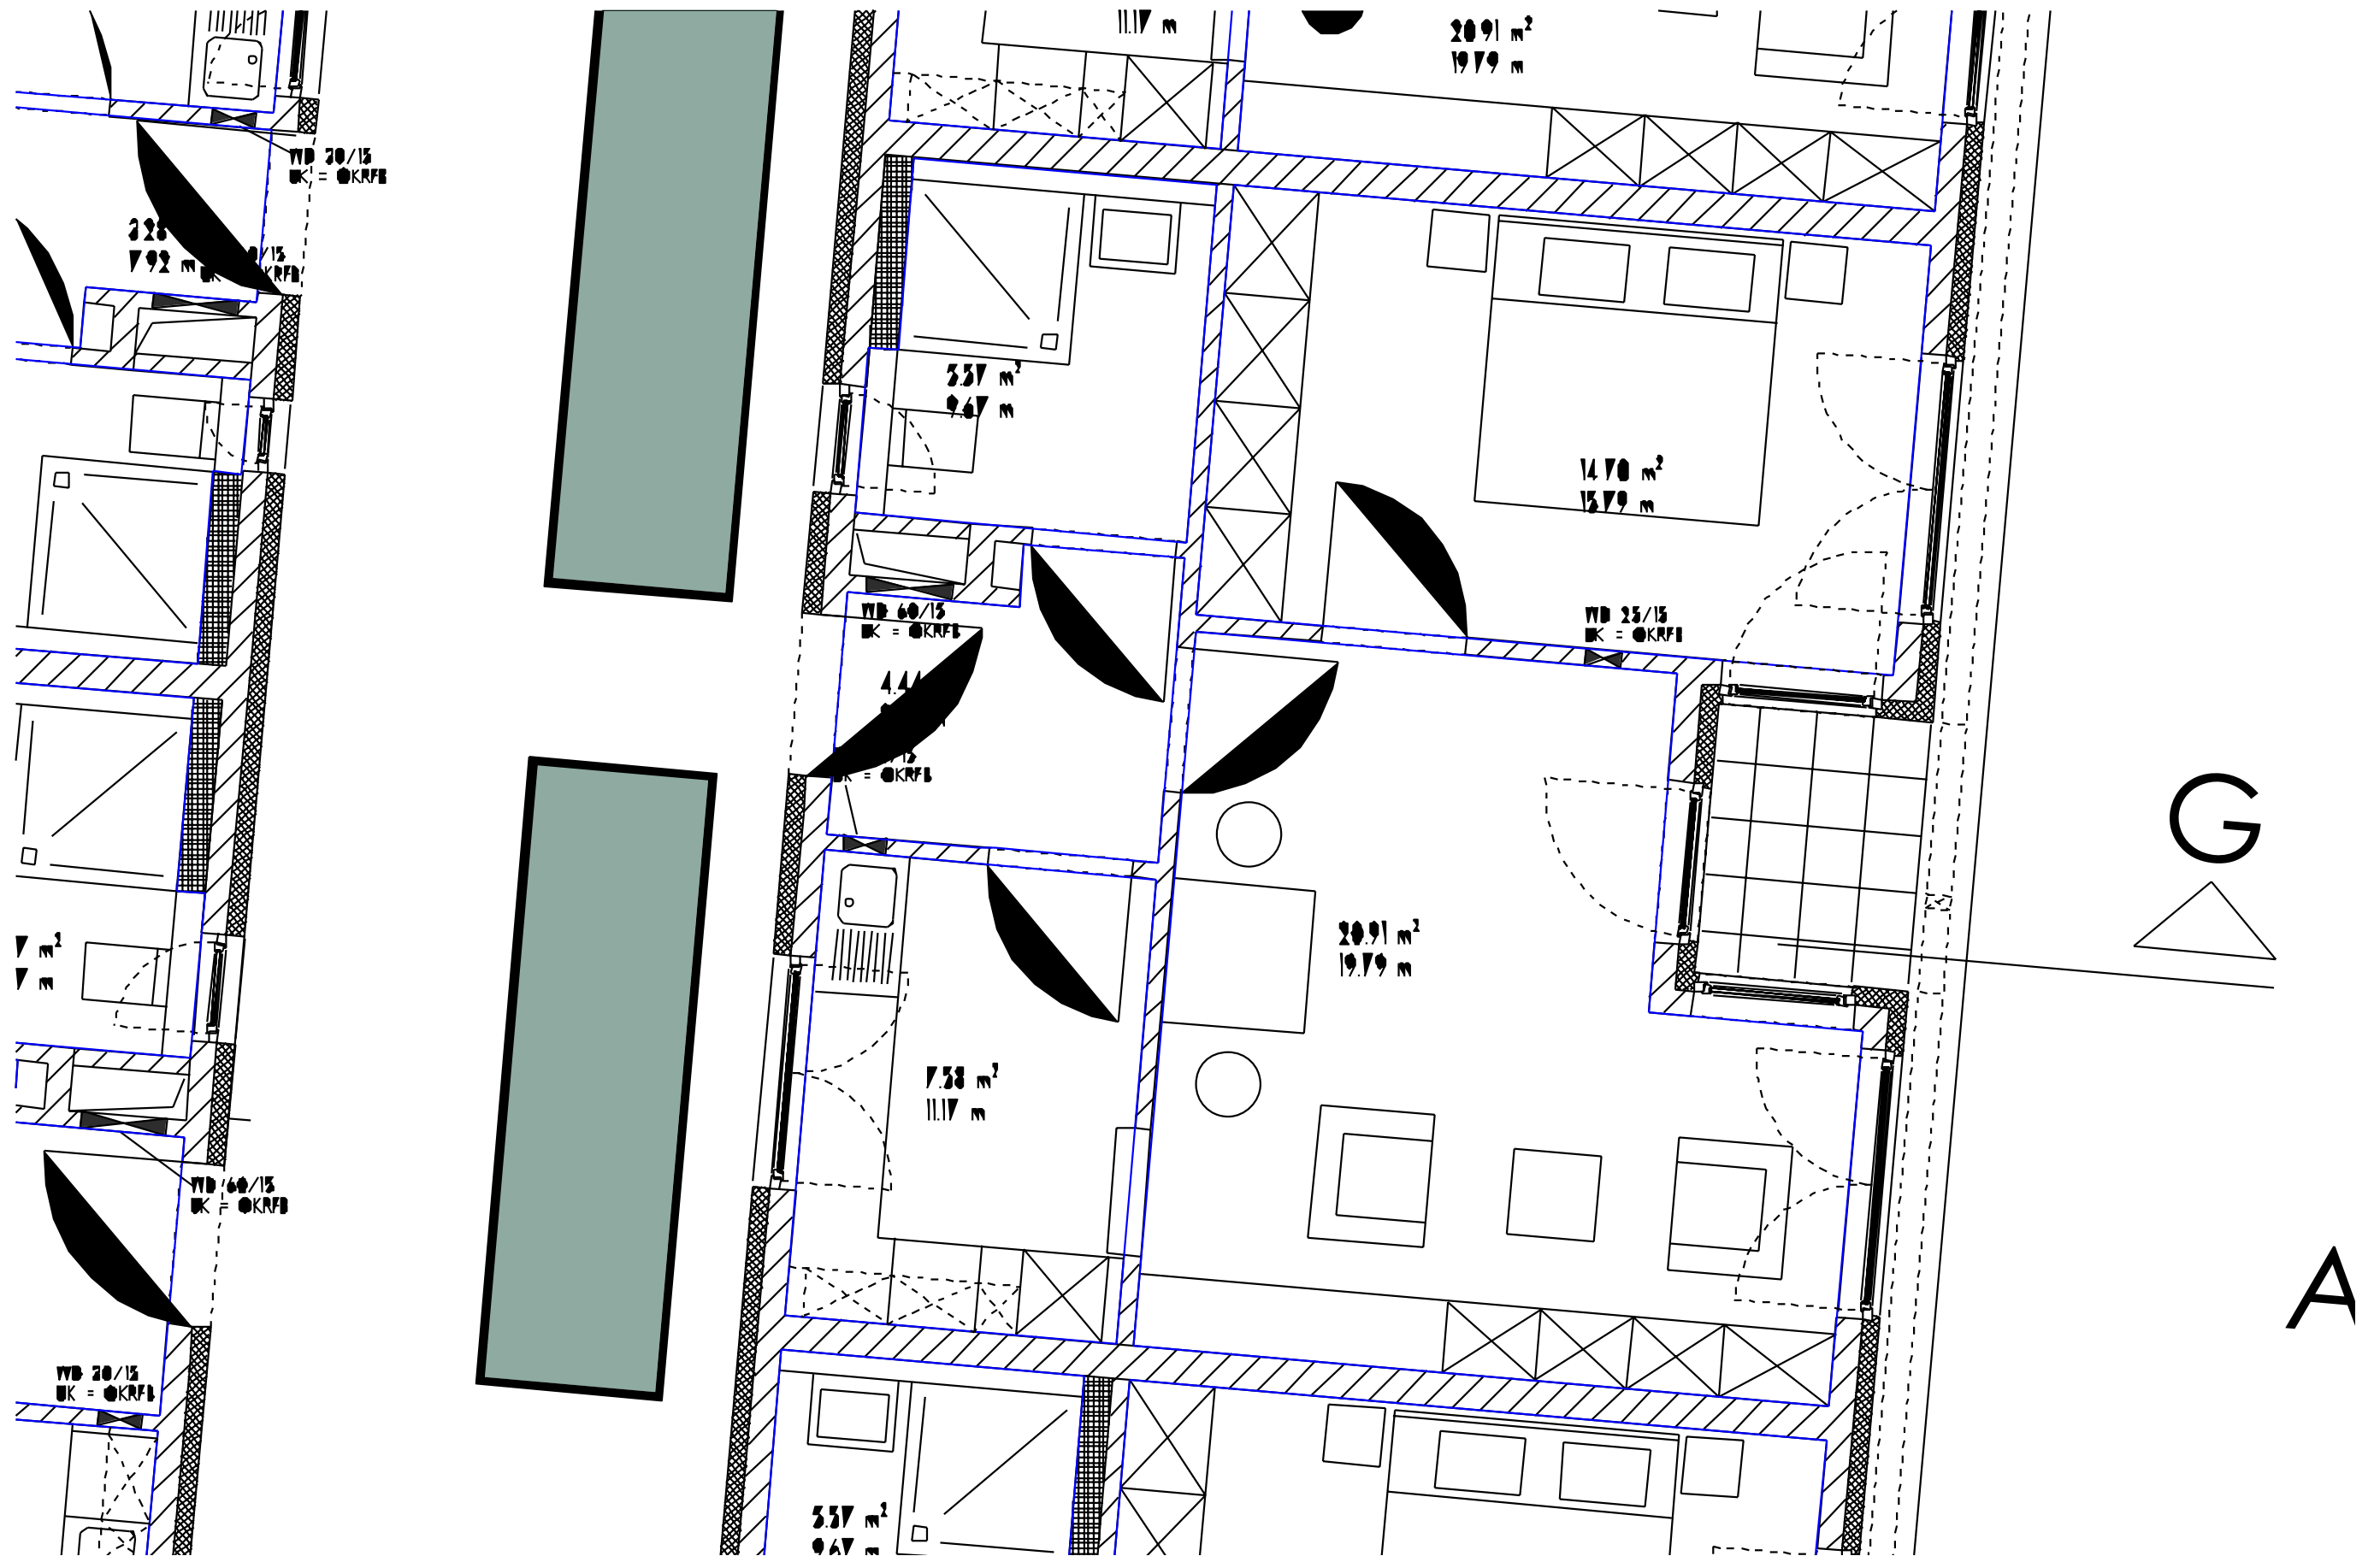


PLANUNGSBÜRO
DIPL. - ING. ARCHITEKT
B. ZIMMERMANN

RICHARD-ZANDERS-STR 47
51469 BERGISCH GLADBACH

TELEFON 02202 30044
TELEFAX 02202 30046

BETREUTES WOHNEN - WOHNUNG 6 - 54.59m²

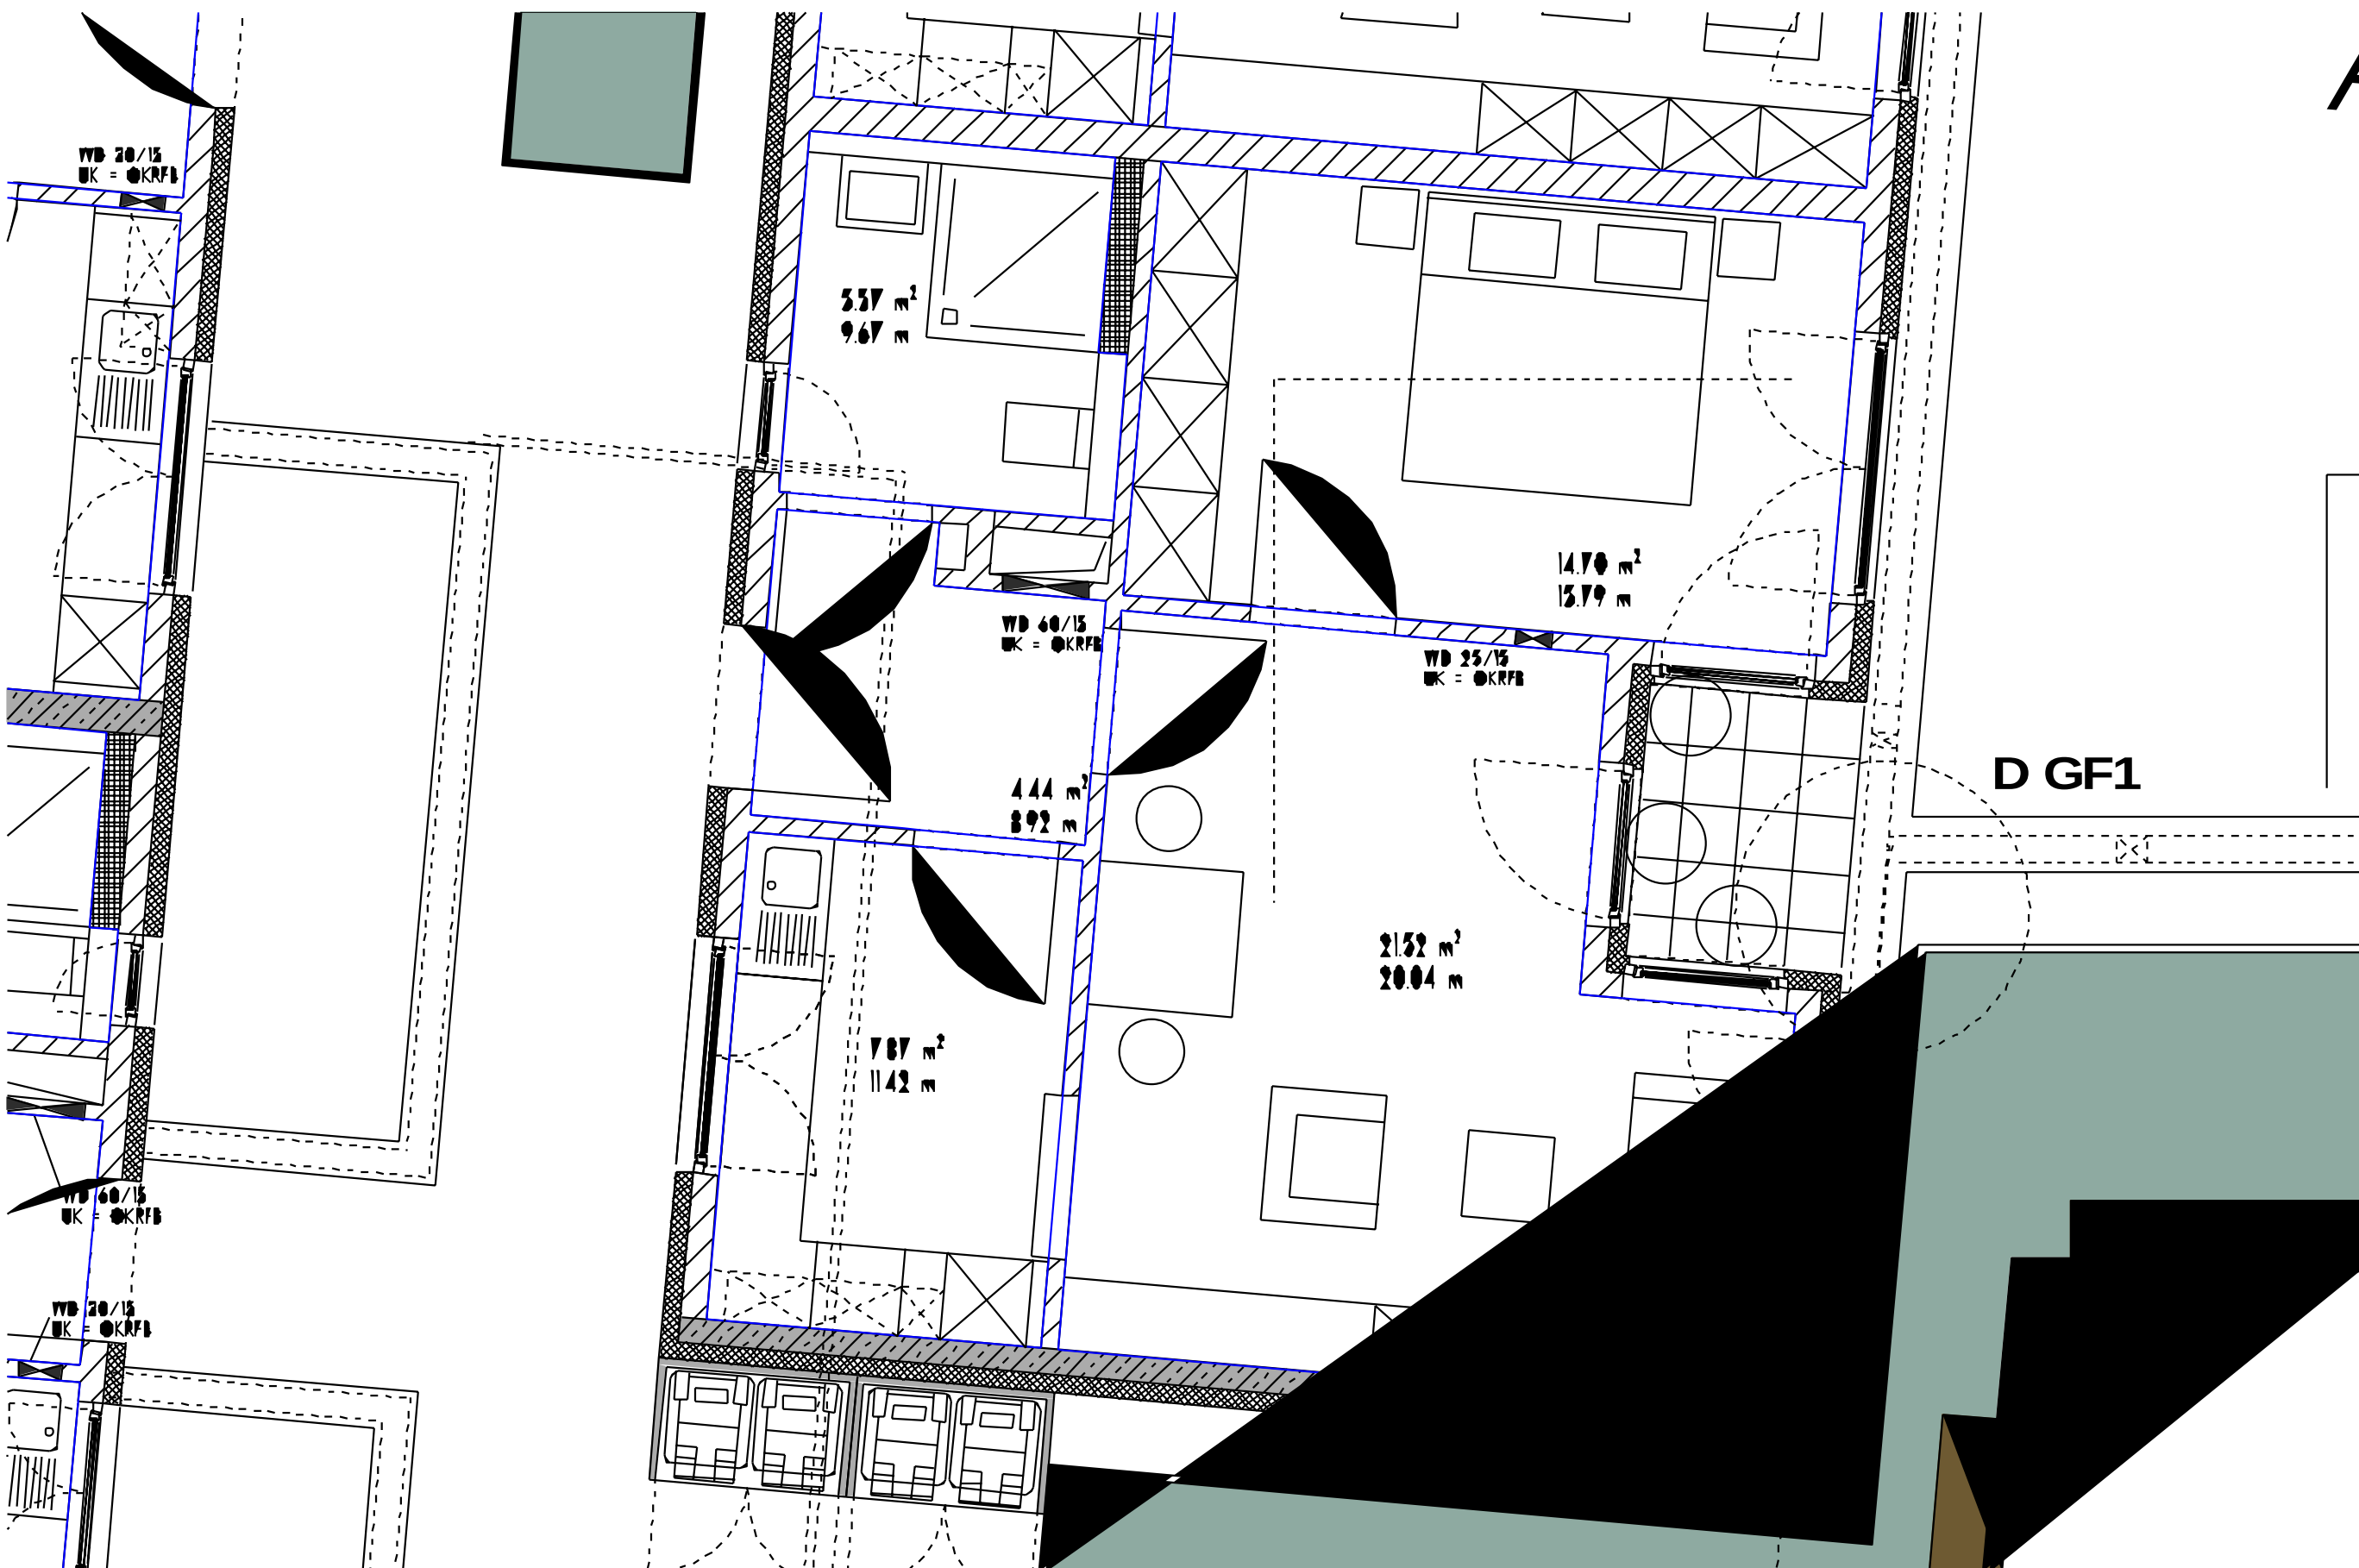


PLANUNGSBÜRO
DIPL. - ING. ARCHITEKT
B. ZIMMERMANN

RICHARD-ZANDERS-STR 47
51469 BERGISCH GLADBACH

TELEFON 02202 30044
TELEFAX 02202 30046

BETREUTES WOHNEN - WOHNUNG 7 - 54.59m²

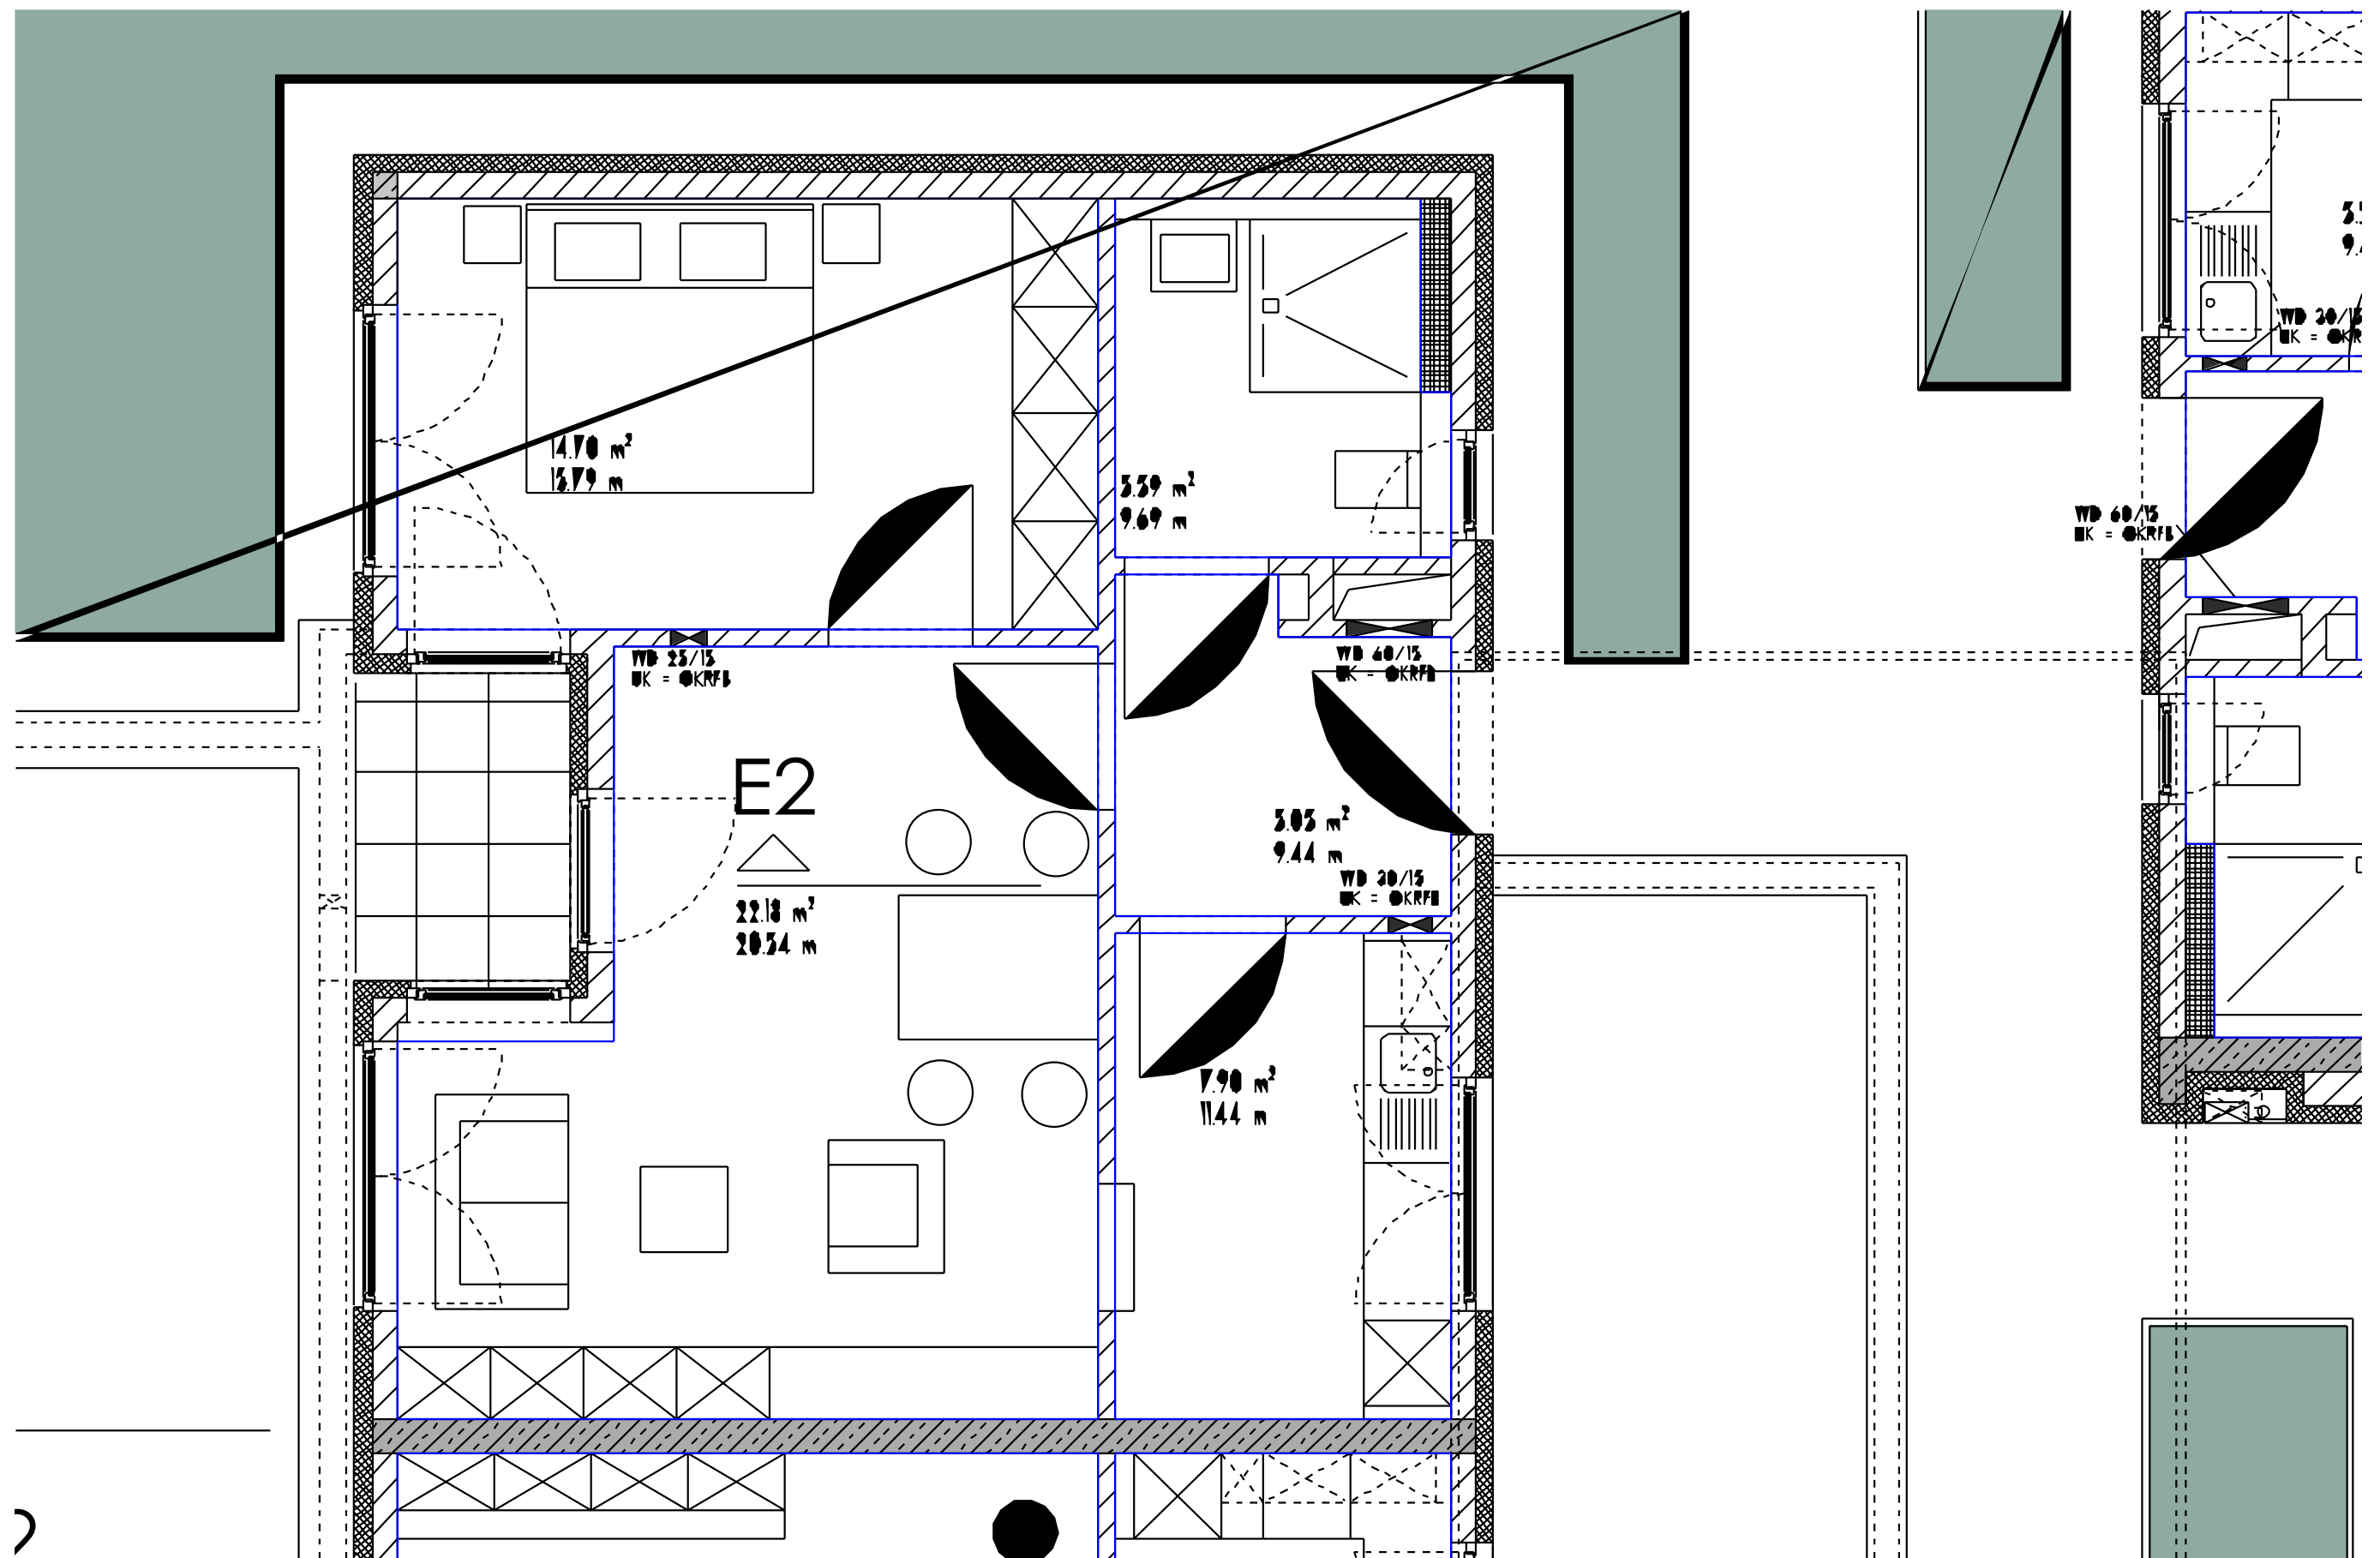


PLANUNGSBÜRO
 DIPL. - ING. ARCHITEKT
 B. ZIMMERMANN

RICHARD-ZANDERS-STR 47
 51469 BERGISCH GLADBACH

TELEFON 02202 30044
 TELEFAX 02202 30046

BETREUTES WOHNEN - WOHNUNG 8 - 57.03m²

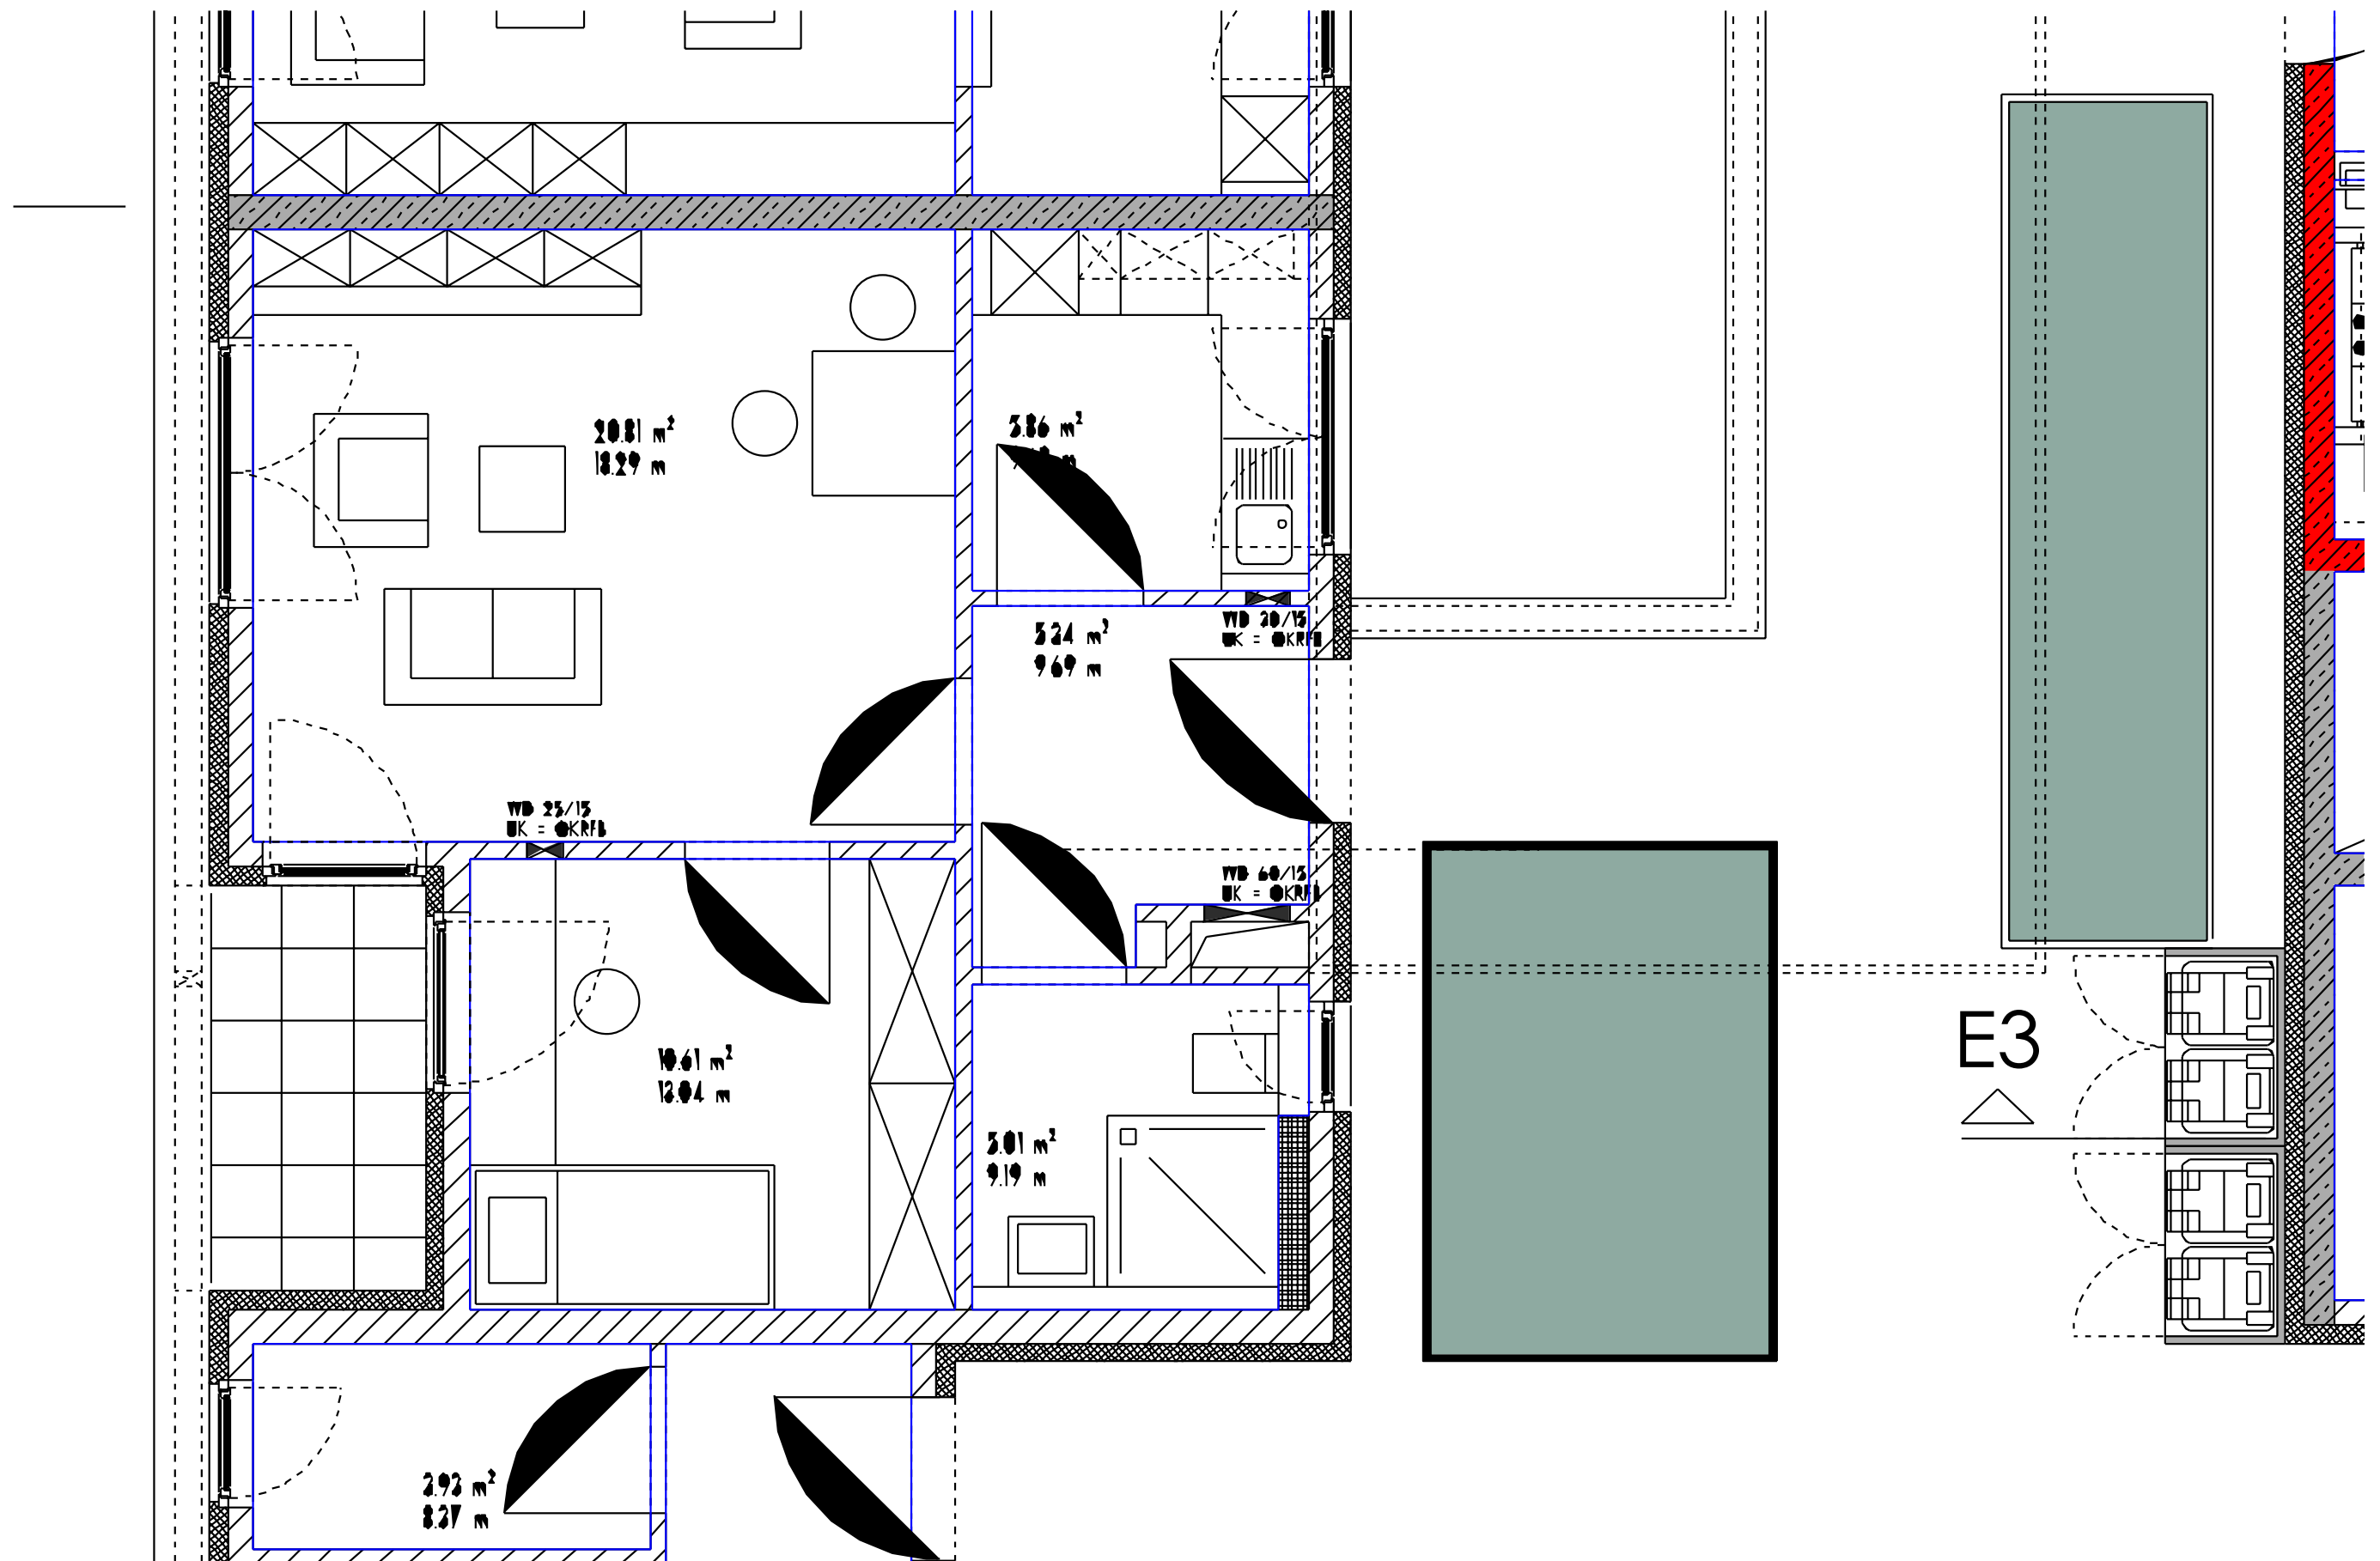


E3
△

PLANUNGSBÜRO
DIPL. - ING. ARCHITEKT
B. ZIMMERMANN

RICHARD-ZANDERS-STR. 47
51469 BERGISCH GLADBACH

TELEFON 02202 30044
TELEFAX 02202 30046

BETREUTES WOHNEN - WOHNUNG 9 - 49.75m²

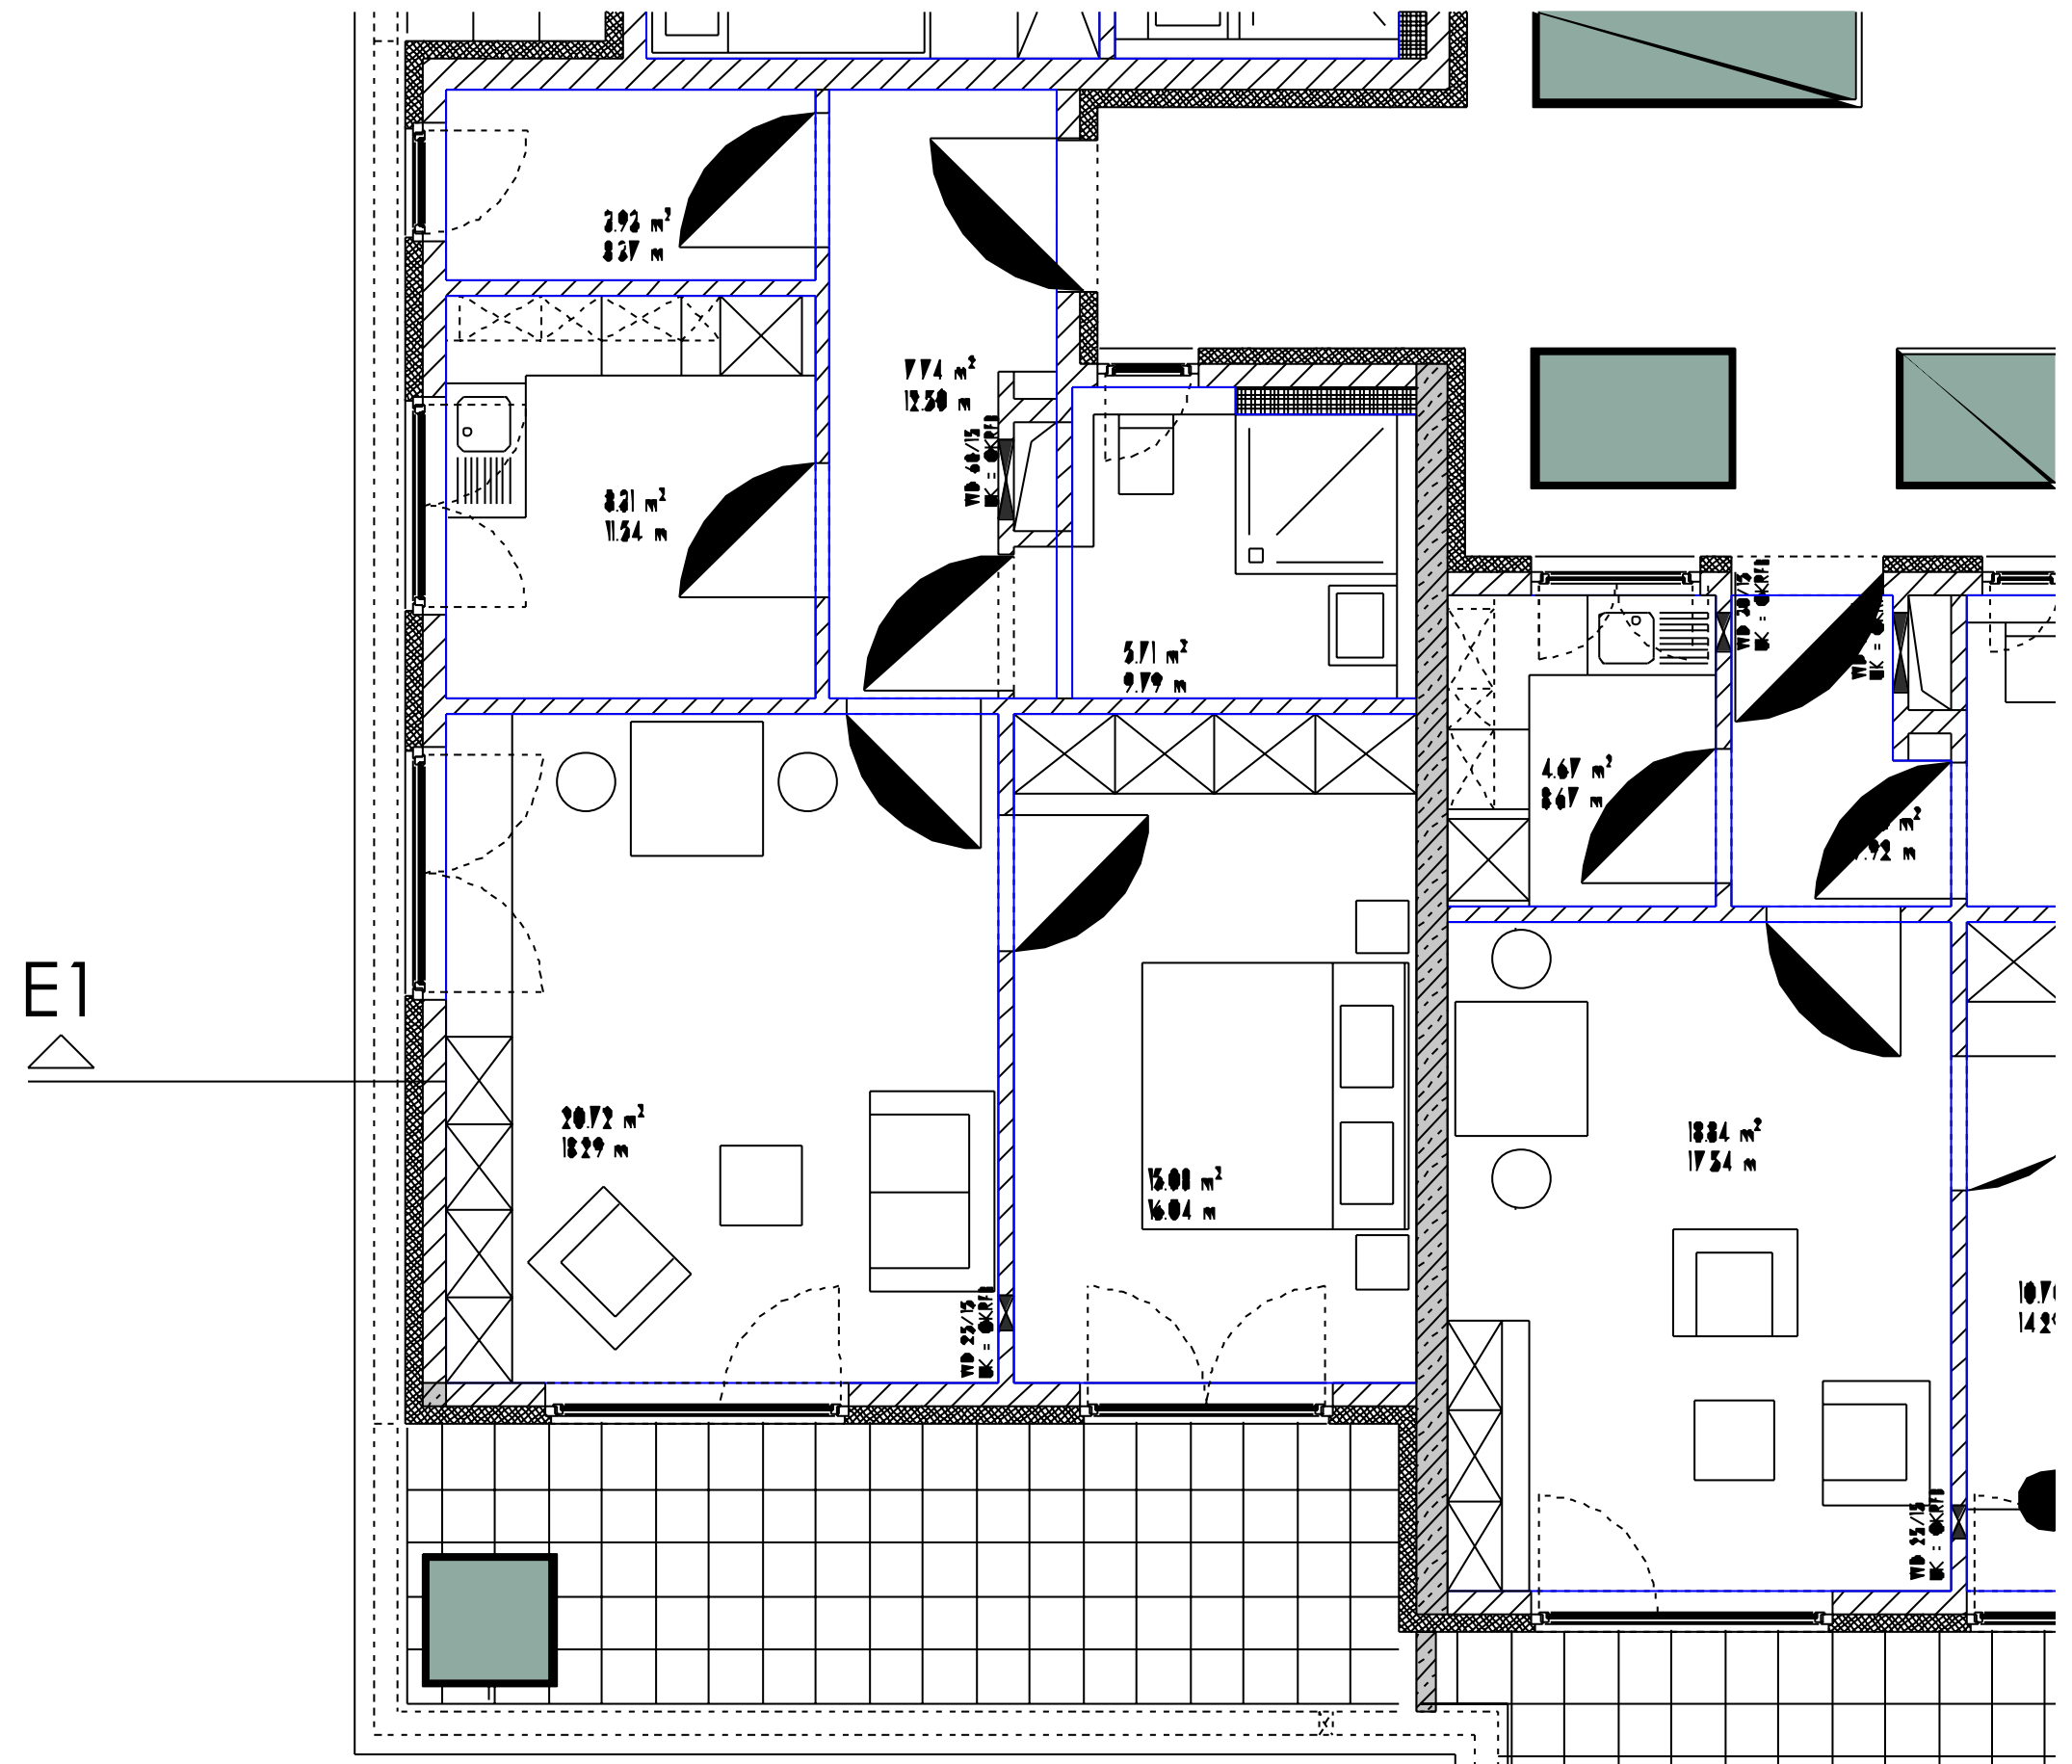


PLANUNGSBÜRO
 DIPL. - ING. ARCHITEKT
 B. ZIMMERMANN

RICHARD-ZANDERS-STR 47
 51469 BERGISCH GLADBACH

TELEFON 02202 30044
 TELEFAX 02202 30046

BETREUTES WOHNEN - WOHNUNG 10 - 69.27m²

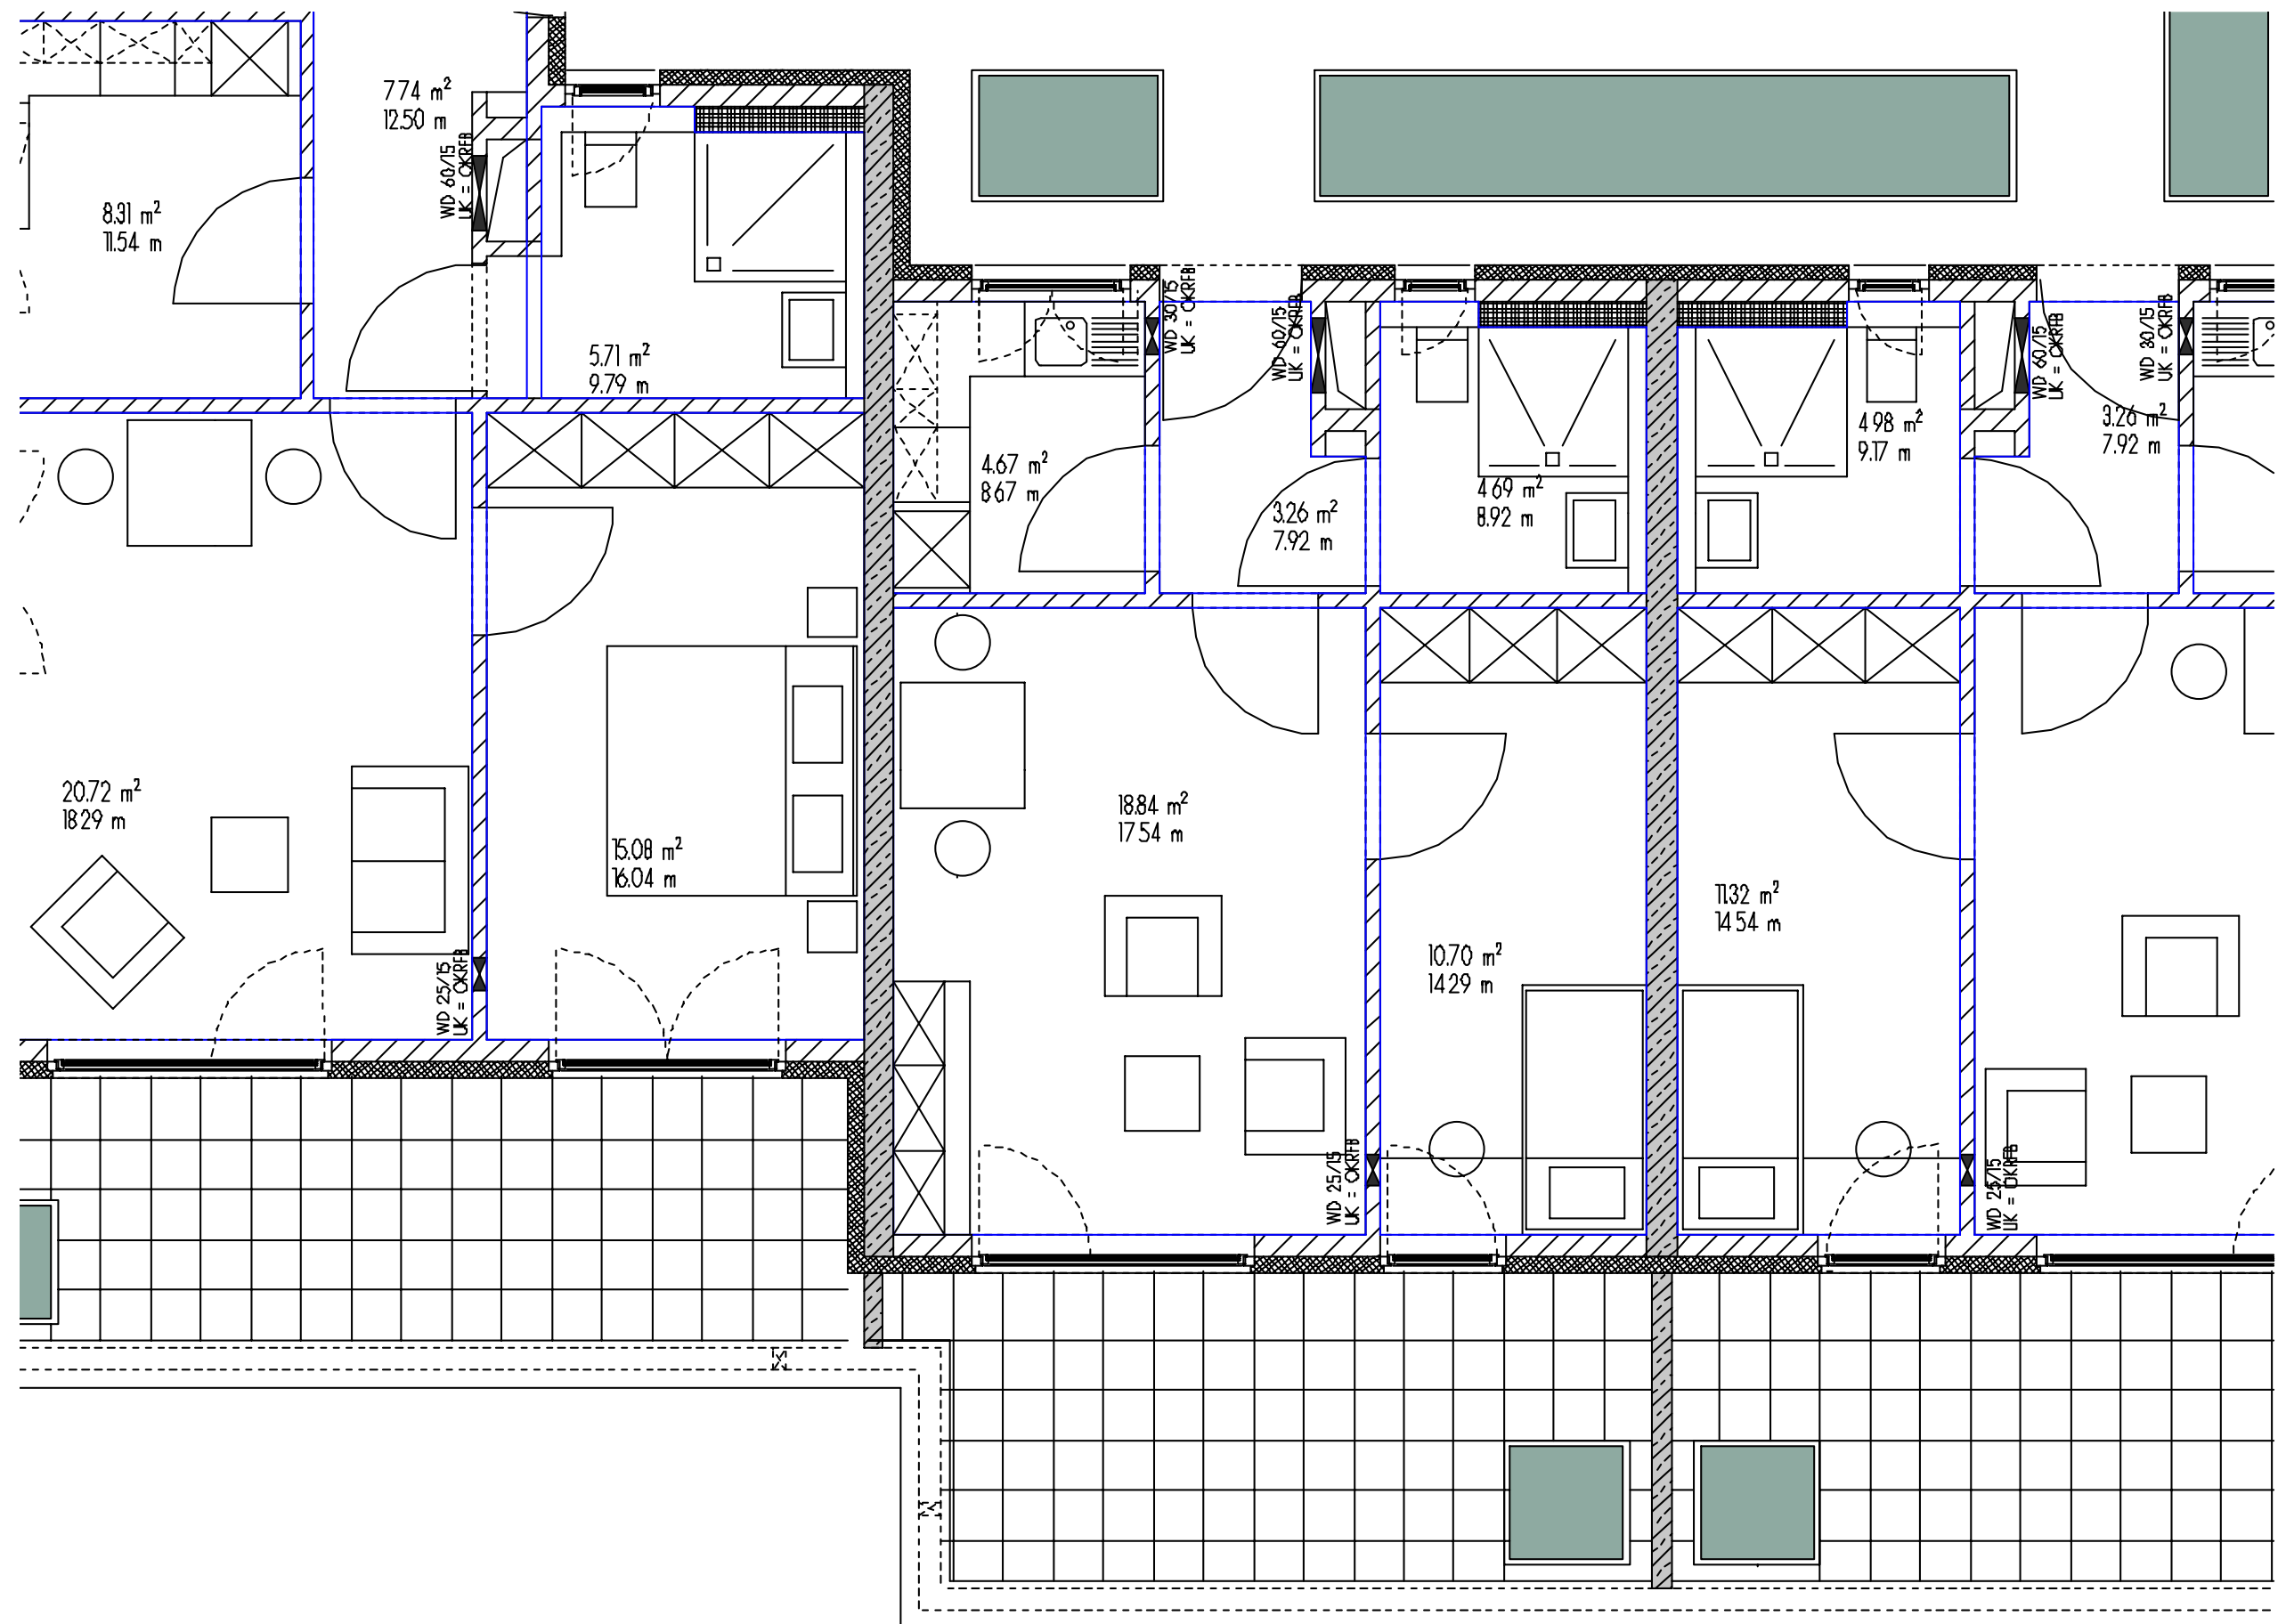


PLANUNGSBÜRO
DIPL. - ING. ARCHITEKT
B. ZIMMERMANN

RICHARD-ZANDERS-STR 47
51469 BERGISCH GLADBACH

TELEFON 02202 30044
TELEFAX 02202 30046

BETREUTES WOHNEN - WOHNUNG 11 - 49.05m²



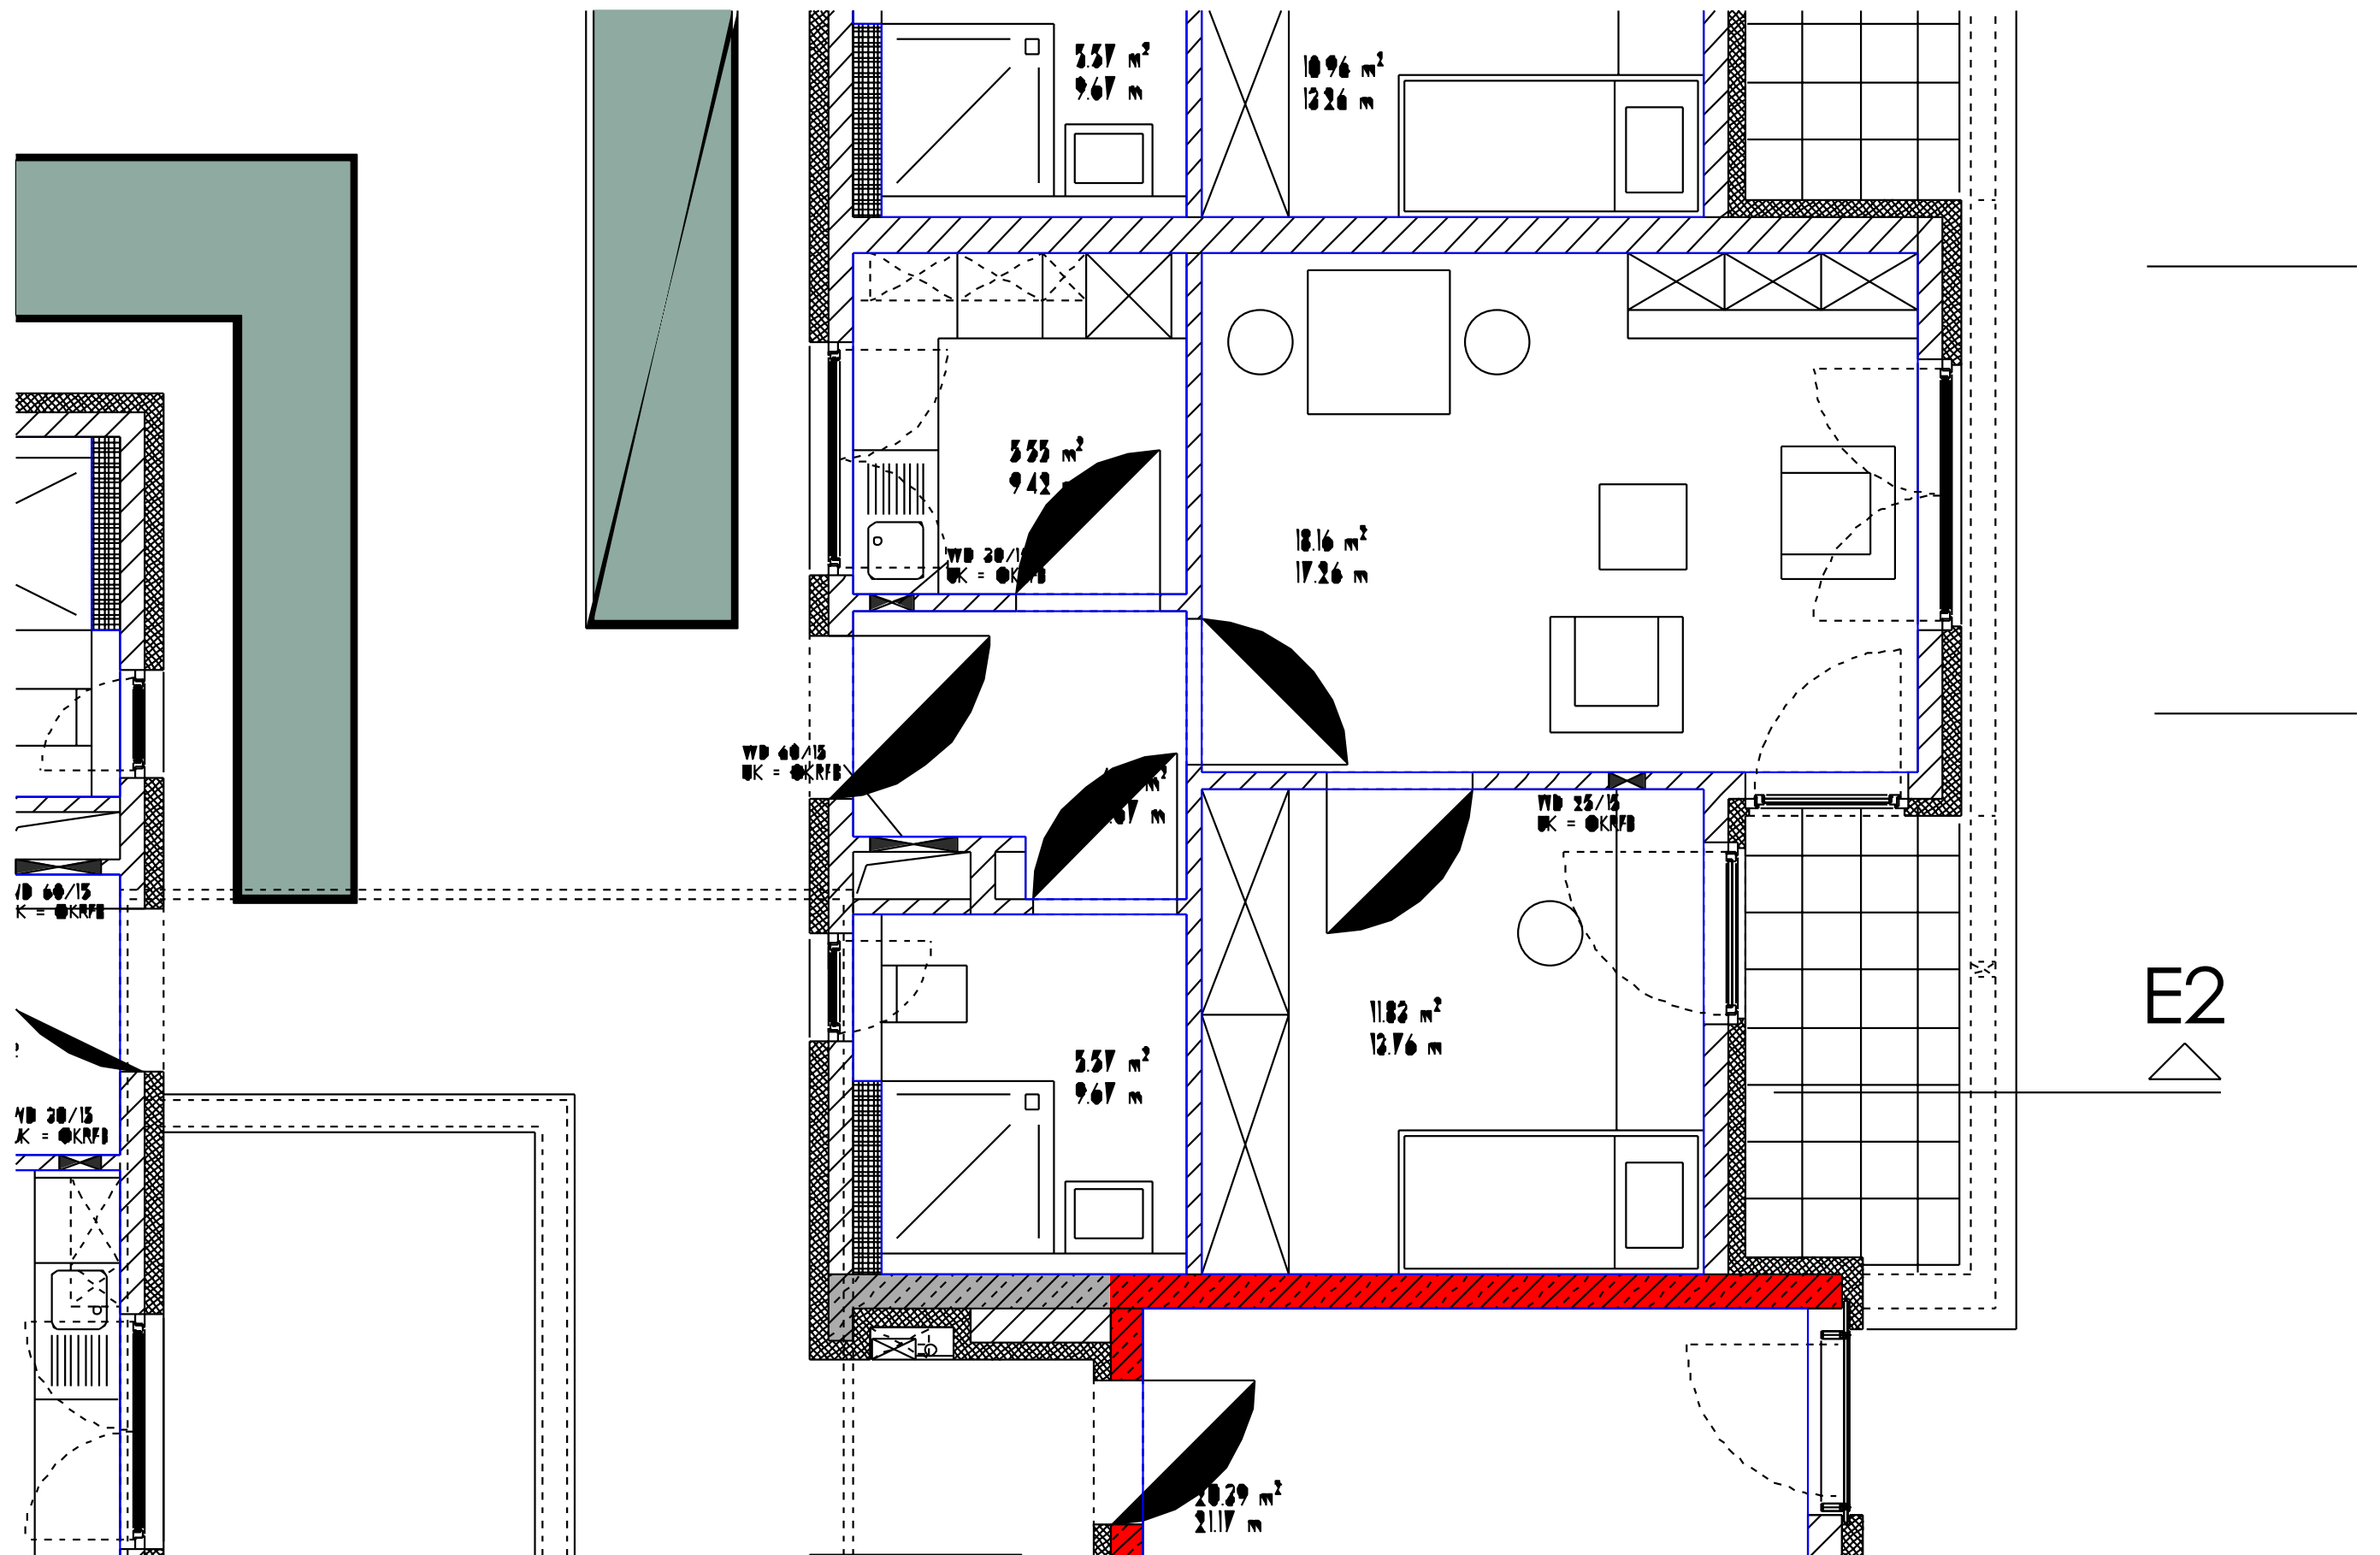


PLANUNGSBÜRO
DIPL. - ING. ARCHITEKT
B. ZIMMERMANN

RICHARD-ZANDERS-STR 47
51469 BERGISCH GLADBACH

TELEFON 02202 30044
TELEFAX 02202 30046

BETREUTES WOHNEN - WOHNUNG 13 - 47.57m²

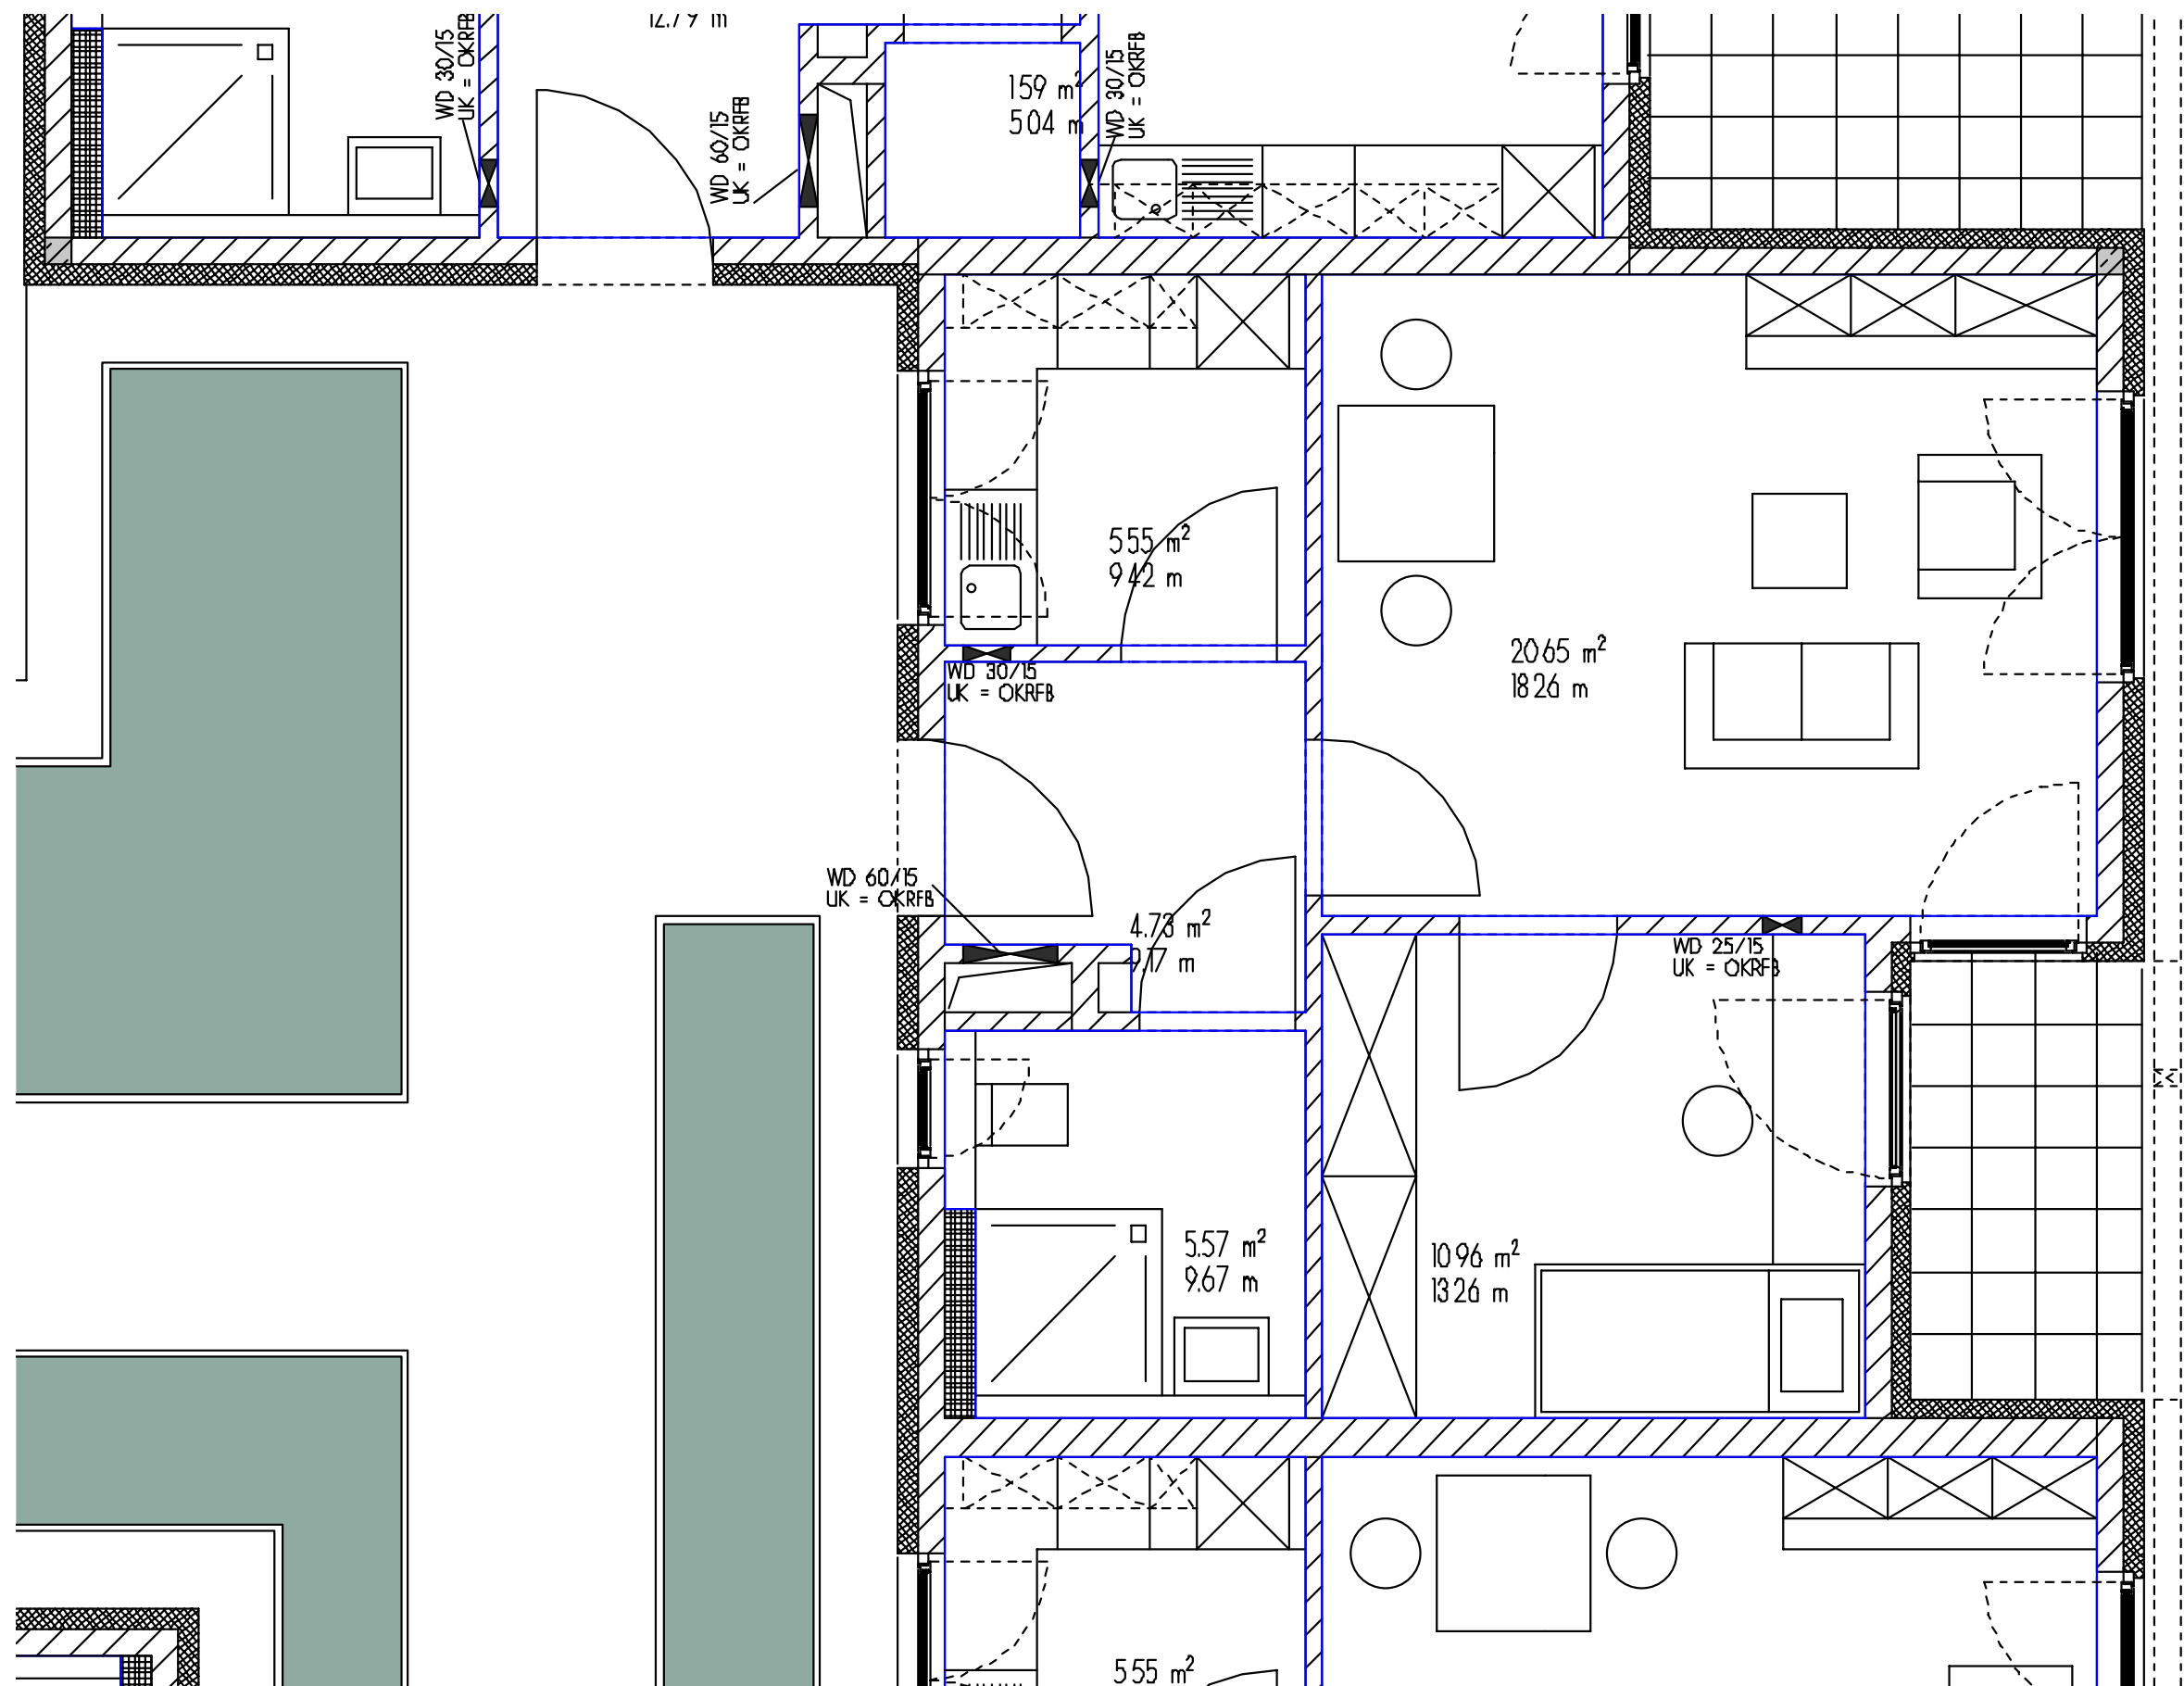


PLANUNGSBÜRO
 DIPL. - ING. ARCHITEKT
 B. ZIMMERMANN

RICHARD-ZANDERS-STR 47
 51469 BERGISCH GLADBACH

TELEFON 02202 30044
 TELEFAX 02202 30046

BETREUTES WOHNEN - WOHNUNG 14 - 49.58m²

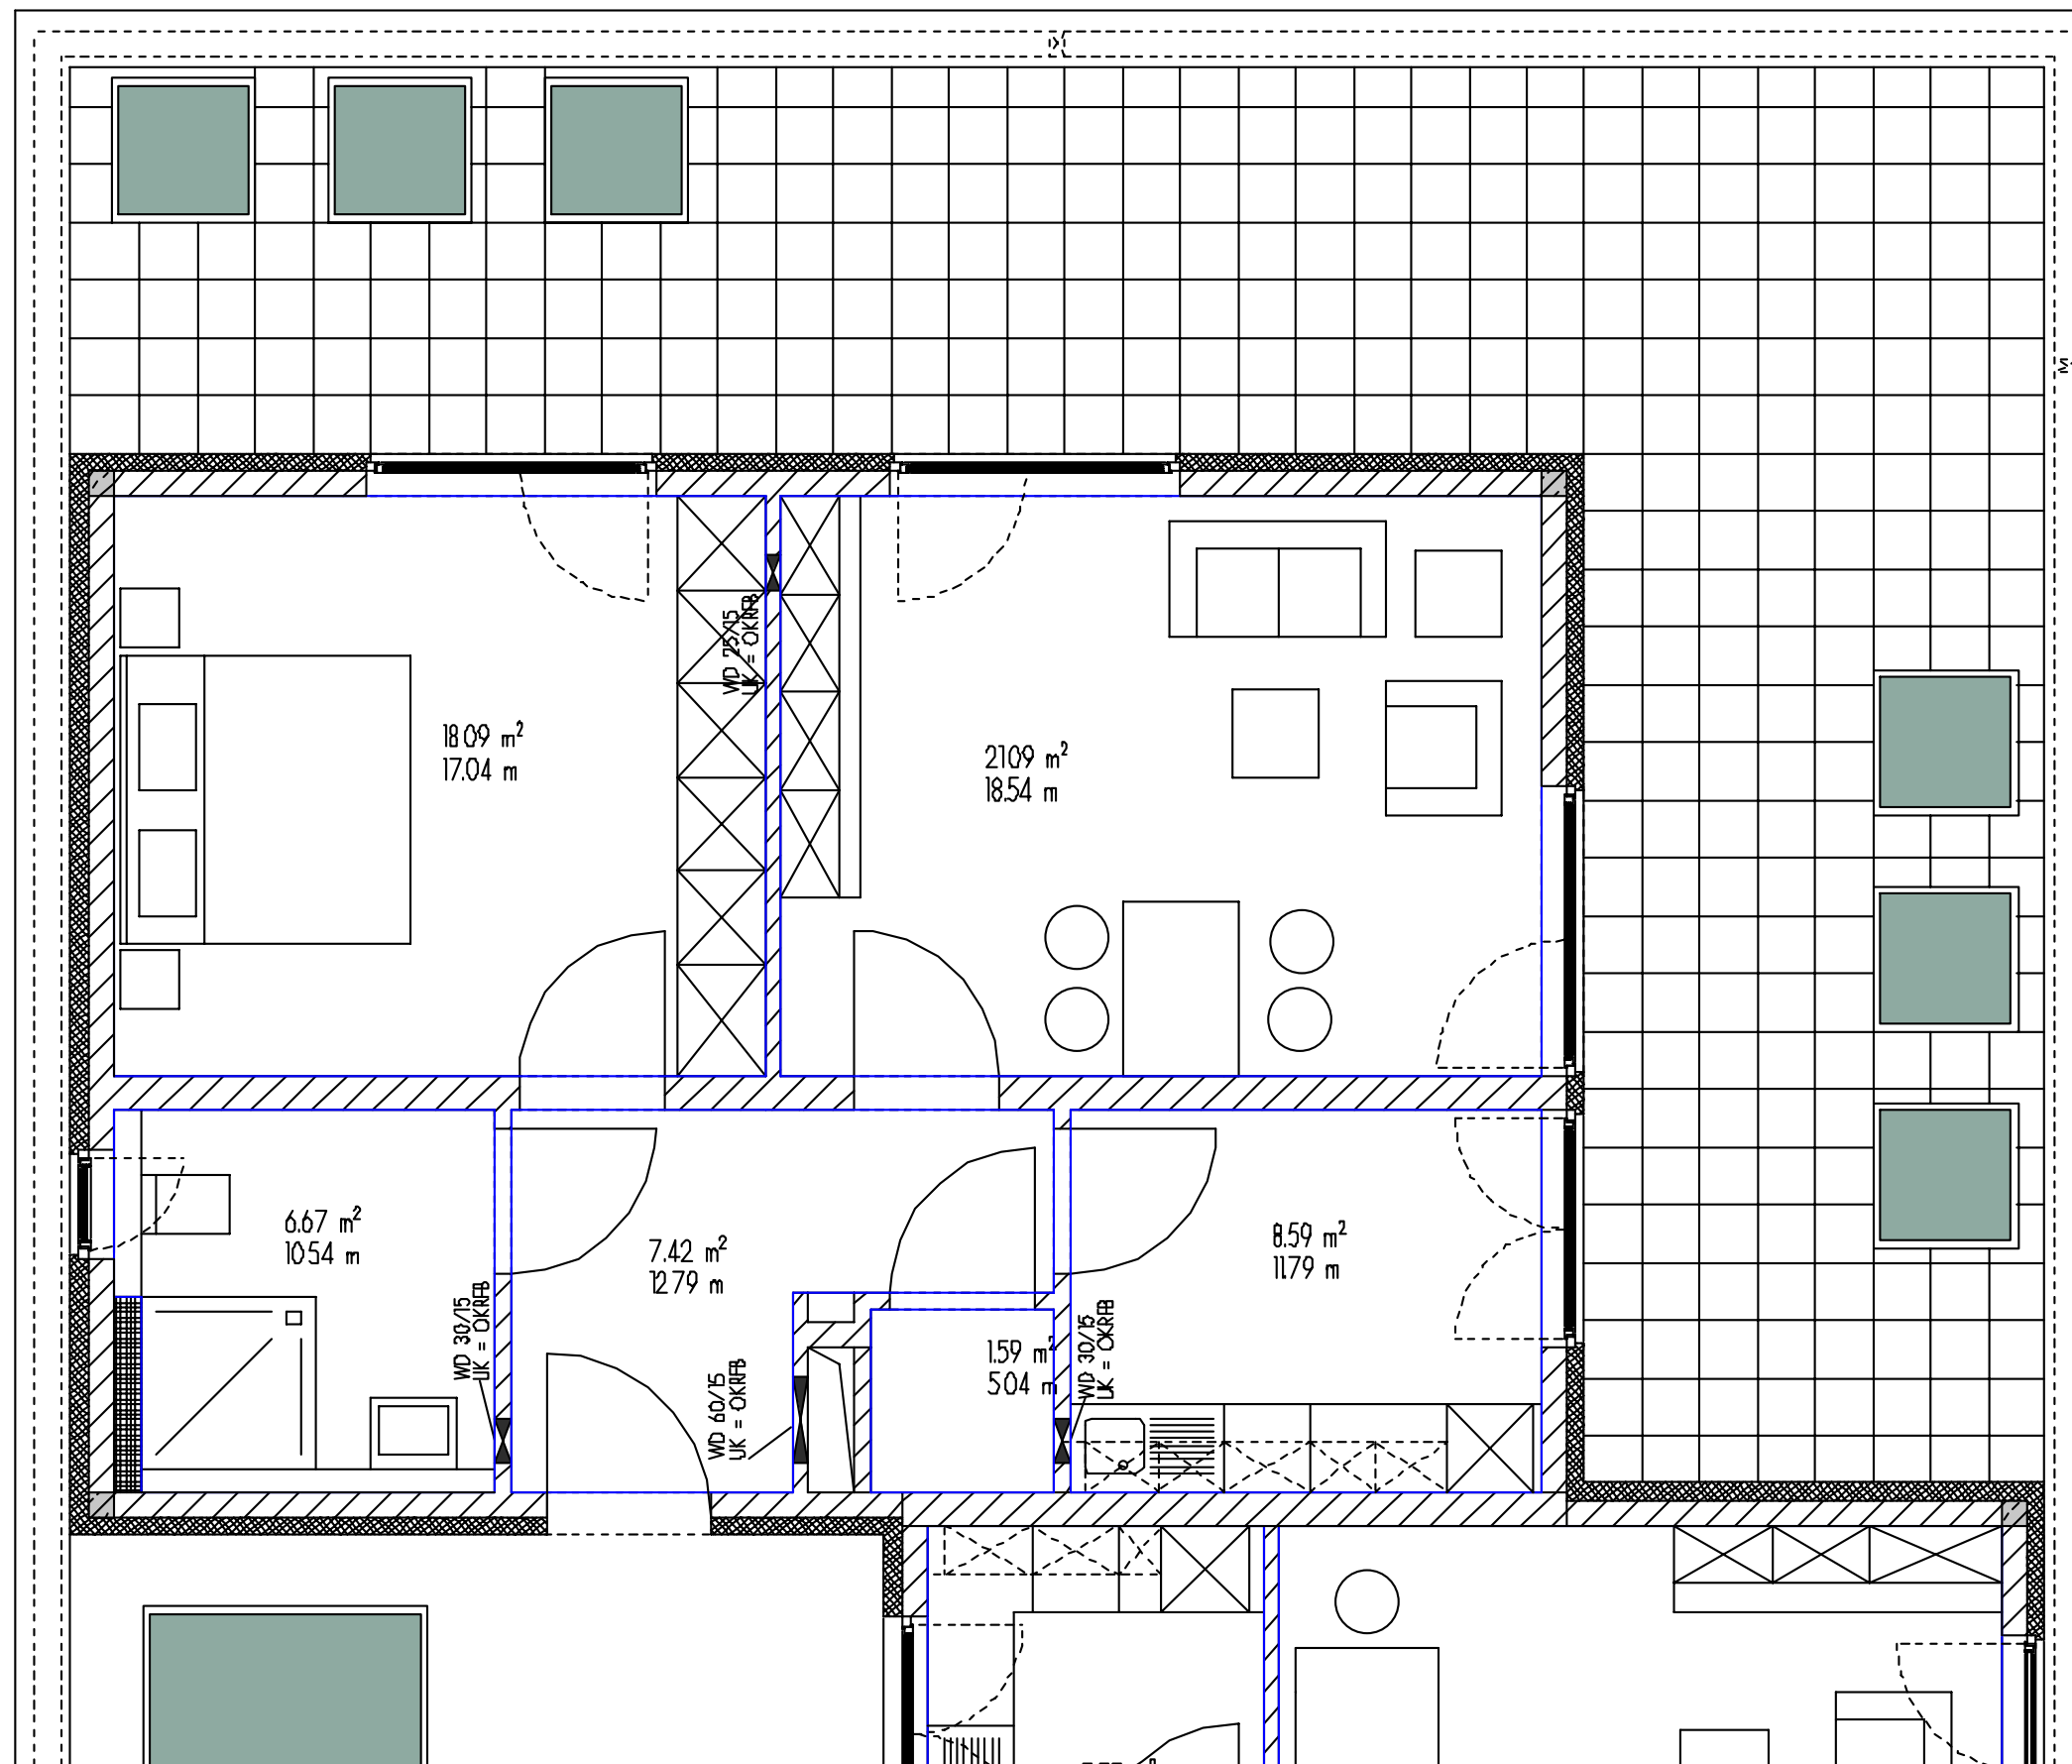

PLANUNGSBÜRO
 DIPL. - ING. ARCHITEKT
 B. ZIMMERMANN

RICHARD-ZANDERS-STR 47
 51469 BERGISCH GLADBACH

TELEFON 02202 30044
 TELEFAX 02202 30046

BETREUTES WOHNEN - WOHNUNG 15 - 63.45m²